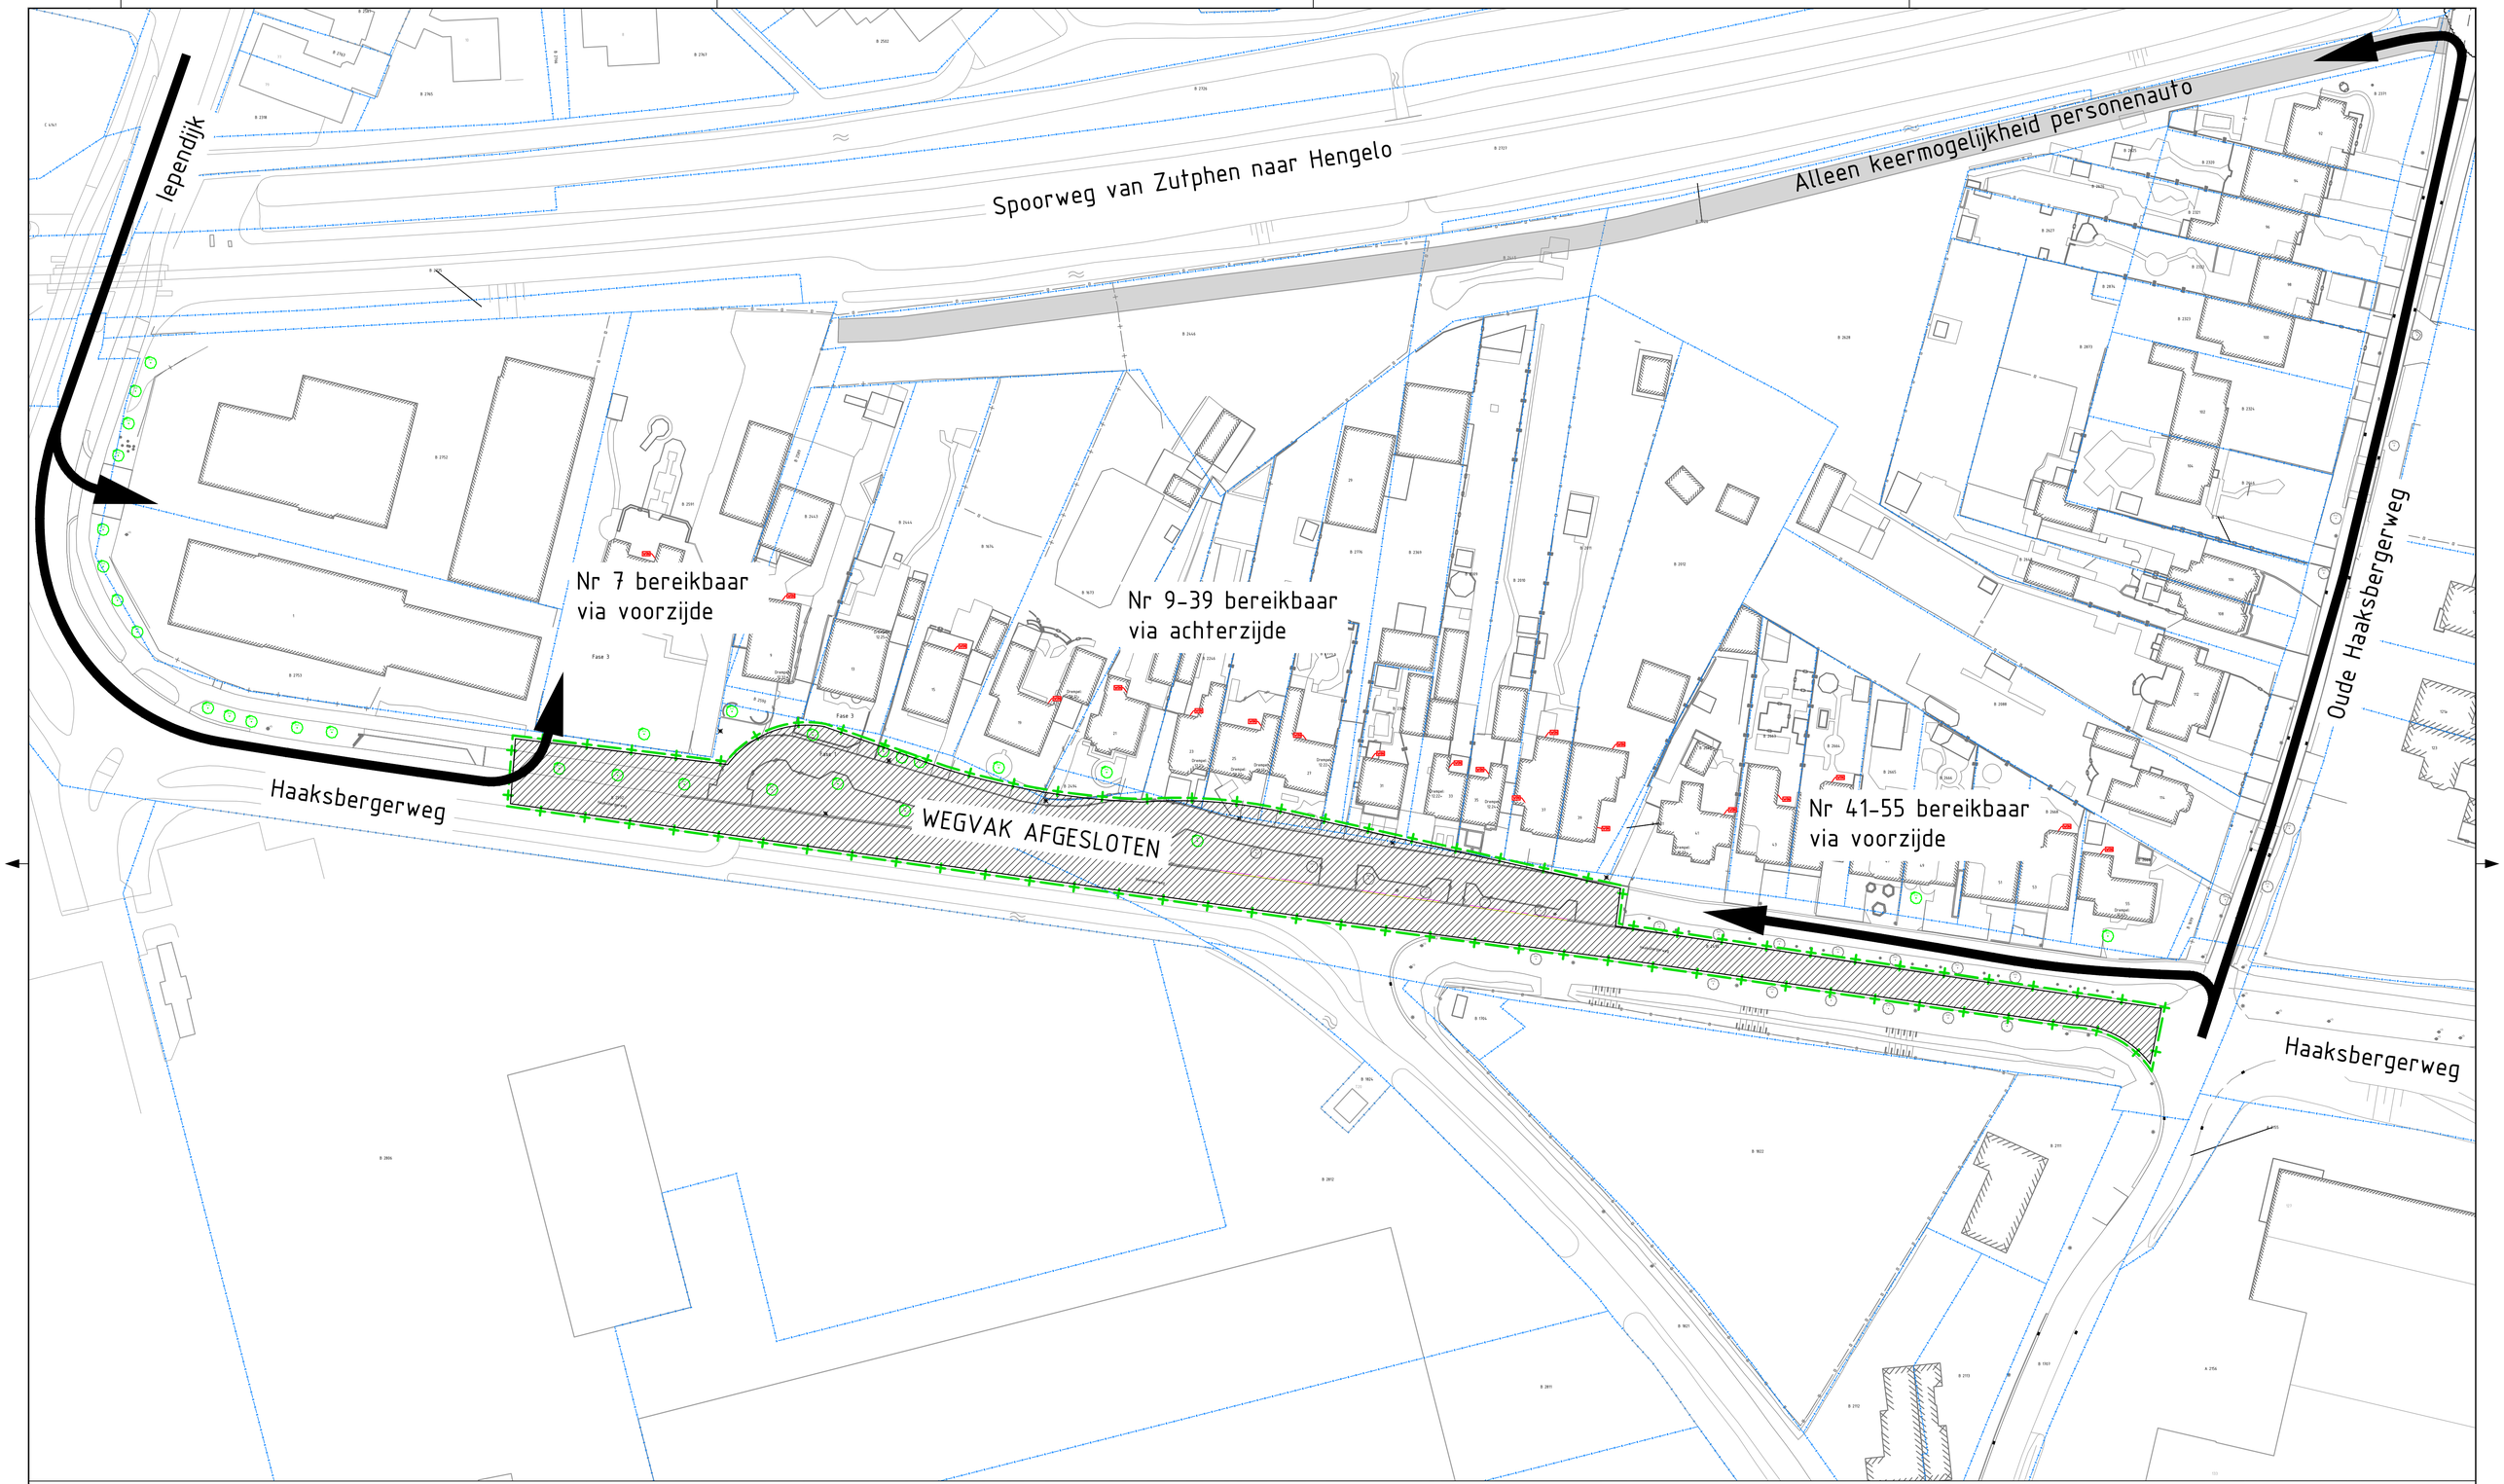

0 12.5m 25m

SCHAAL 1:500