




Bovenaanzicht
schaal 1 : 50

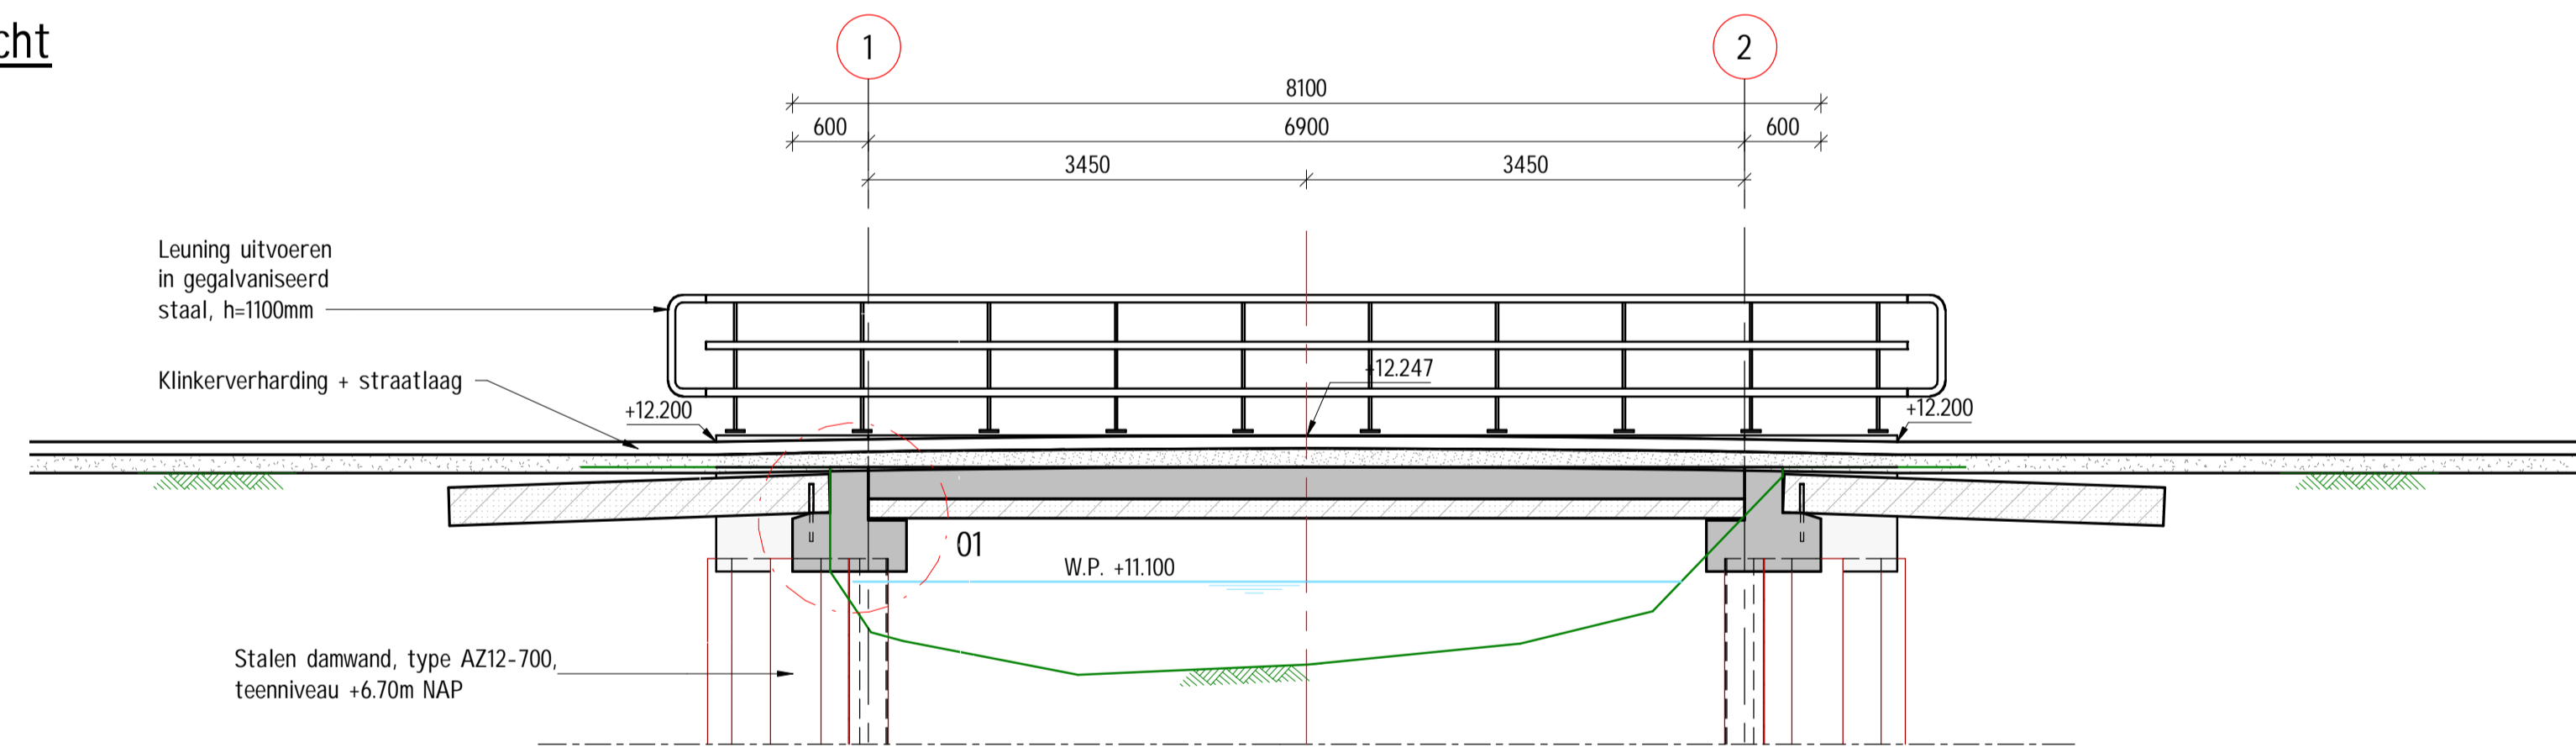


Langsdoorsnede A-A
schaal 1 : 50

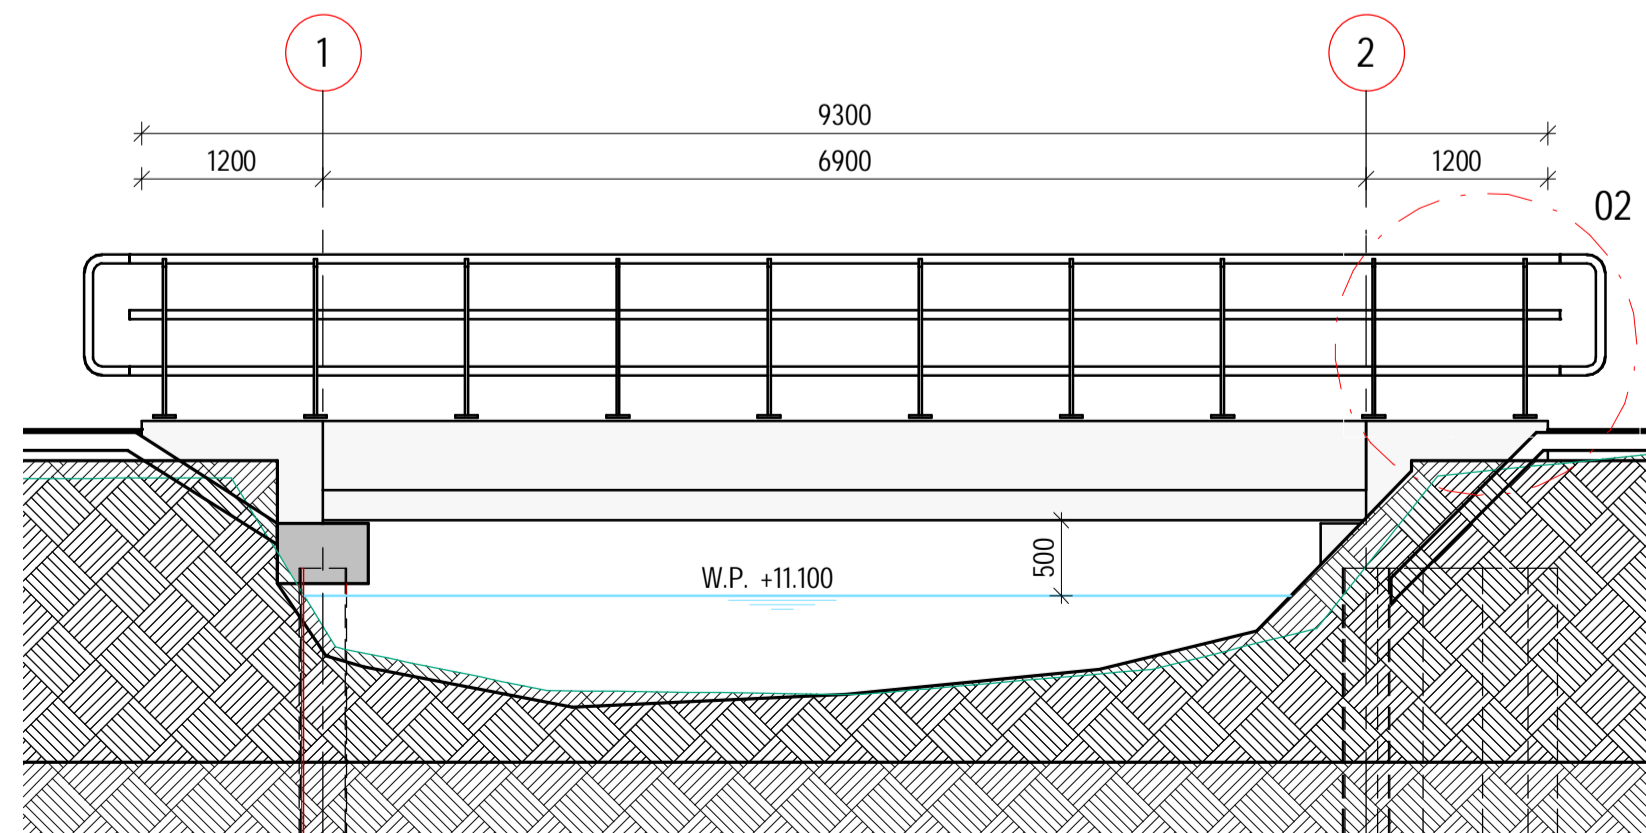


Aanzicht B-B
schaal 1 : 50

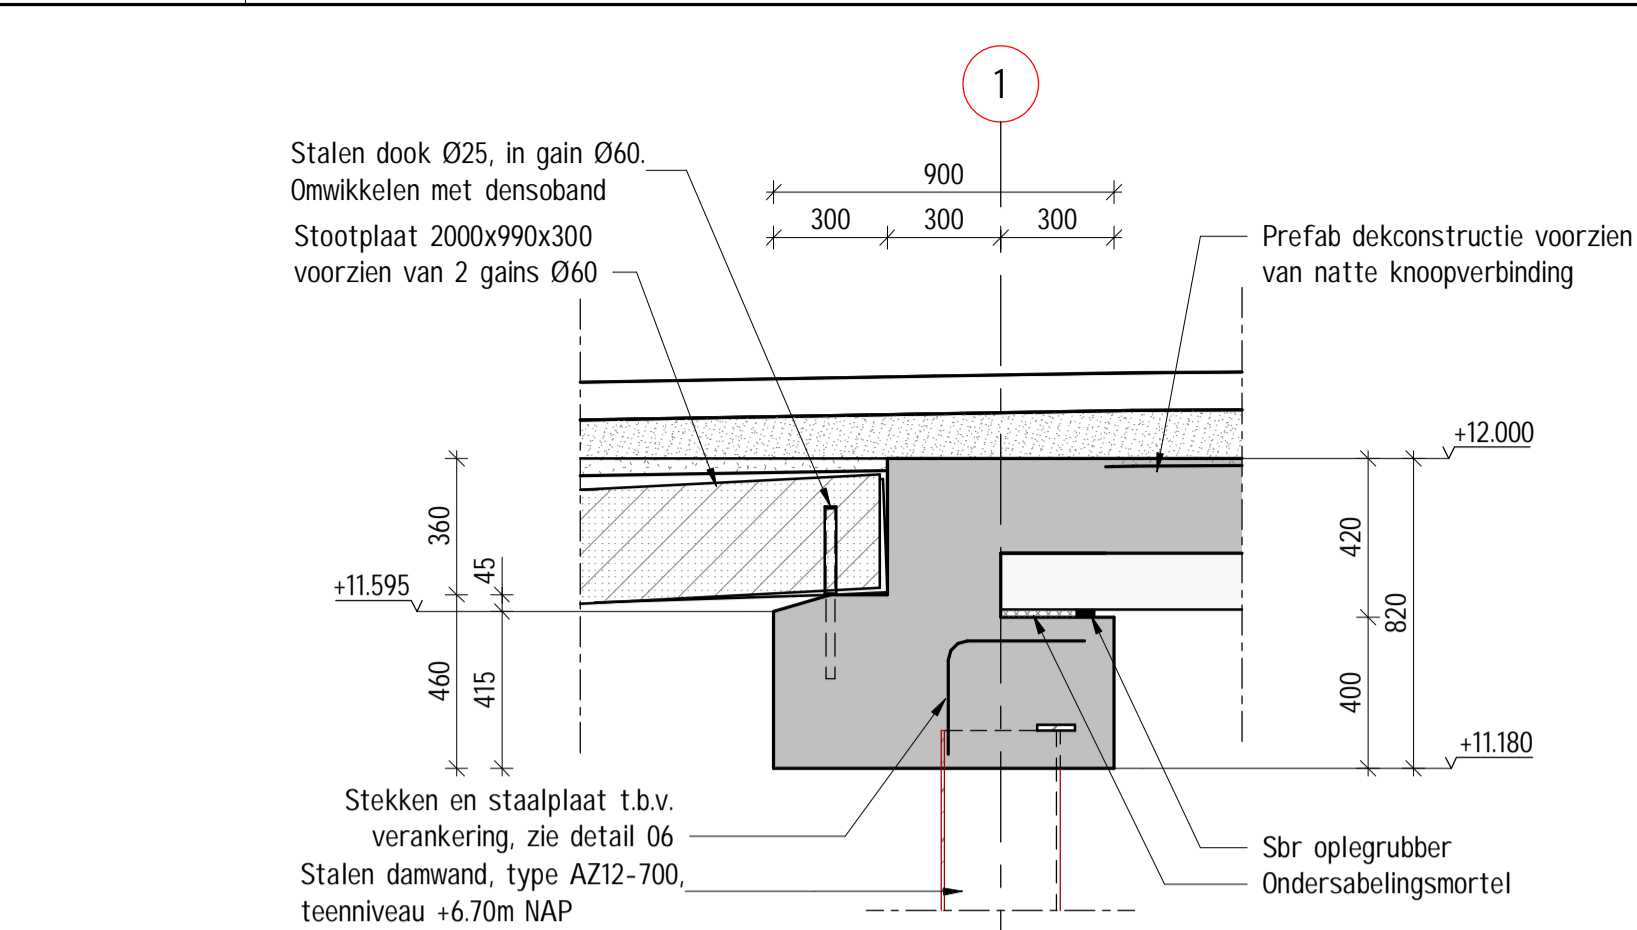


Detail 01
schaal 1 : 20

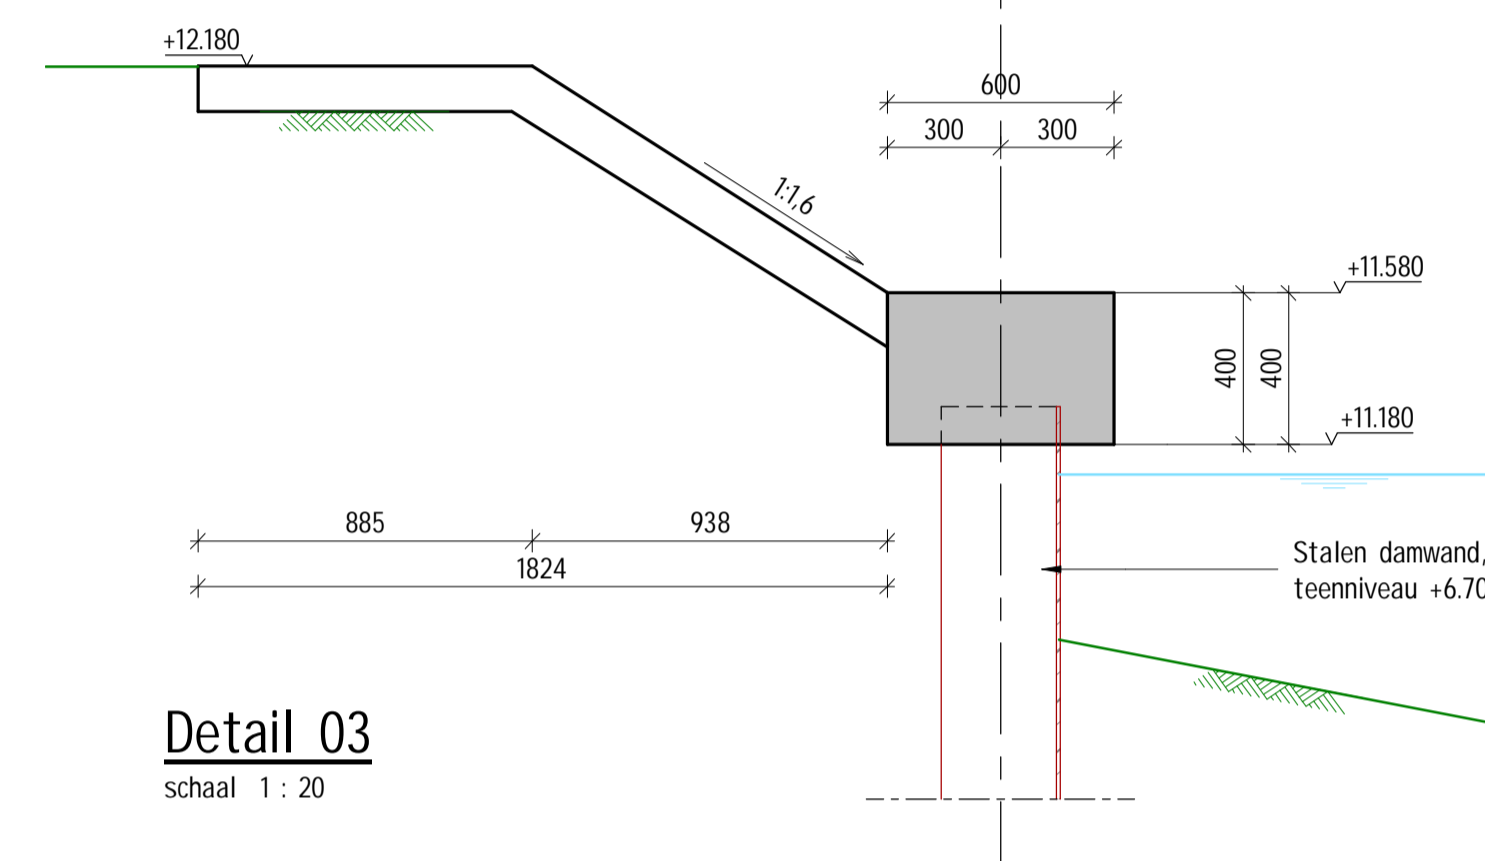

Detail 03
schaal 1 : 20

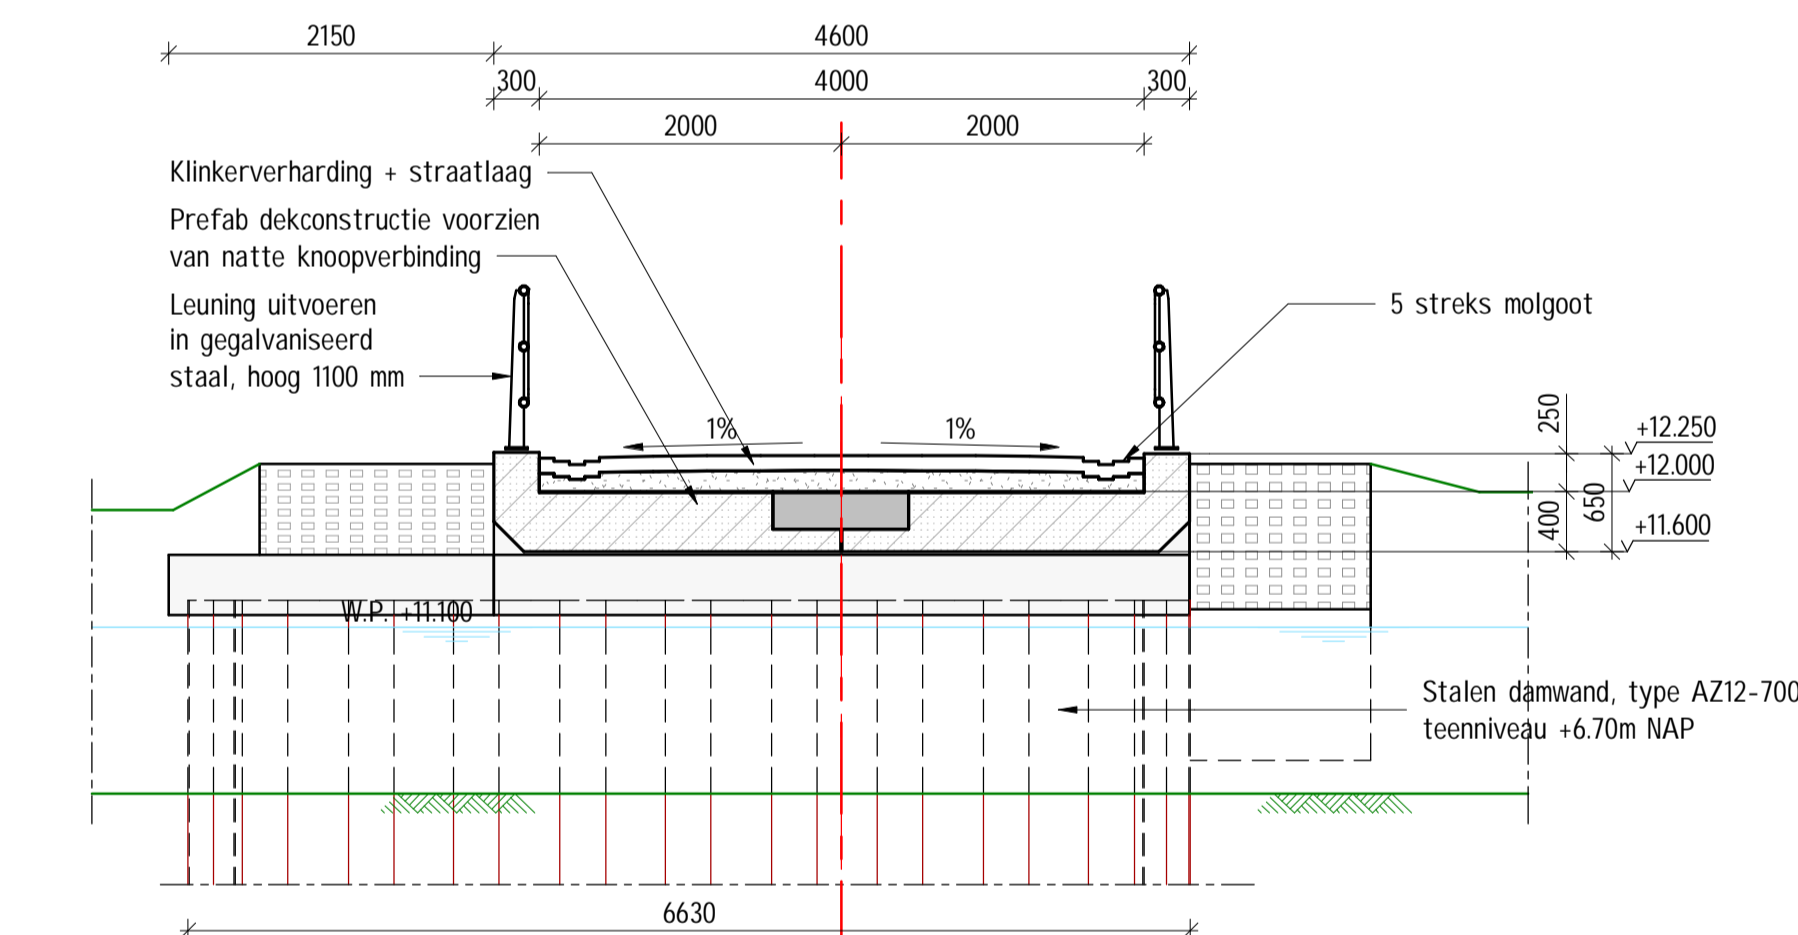


Doorsnede C-C
schaal 1 : 50

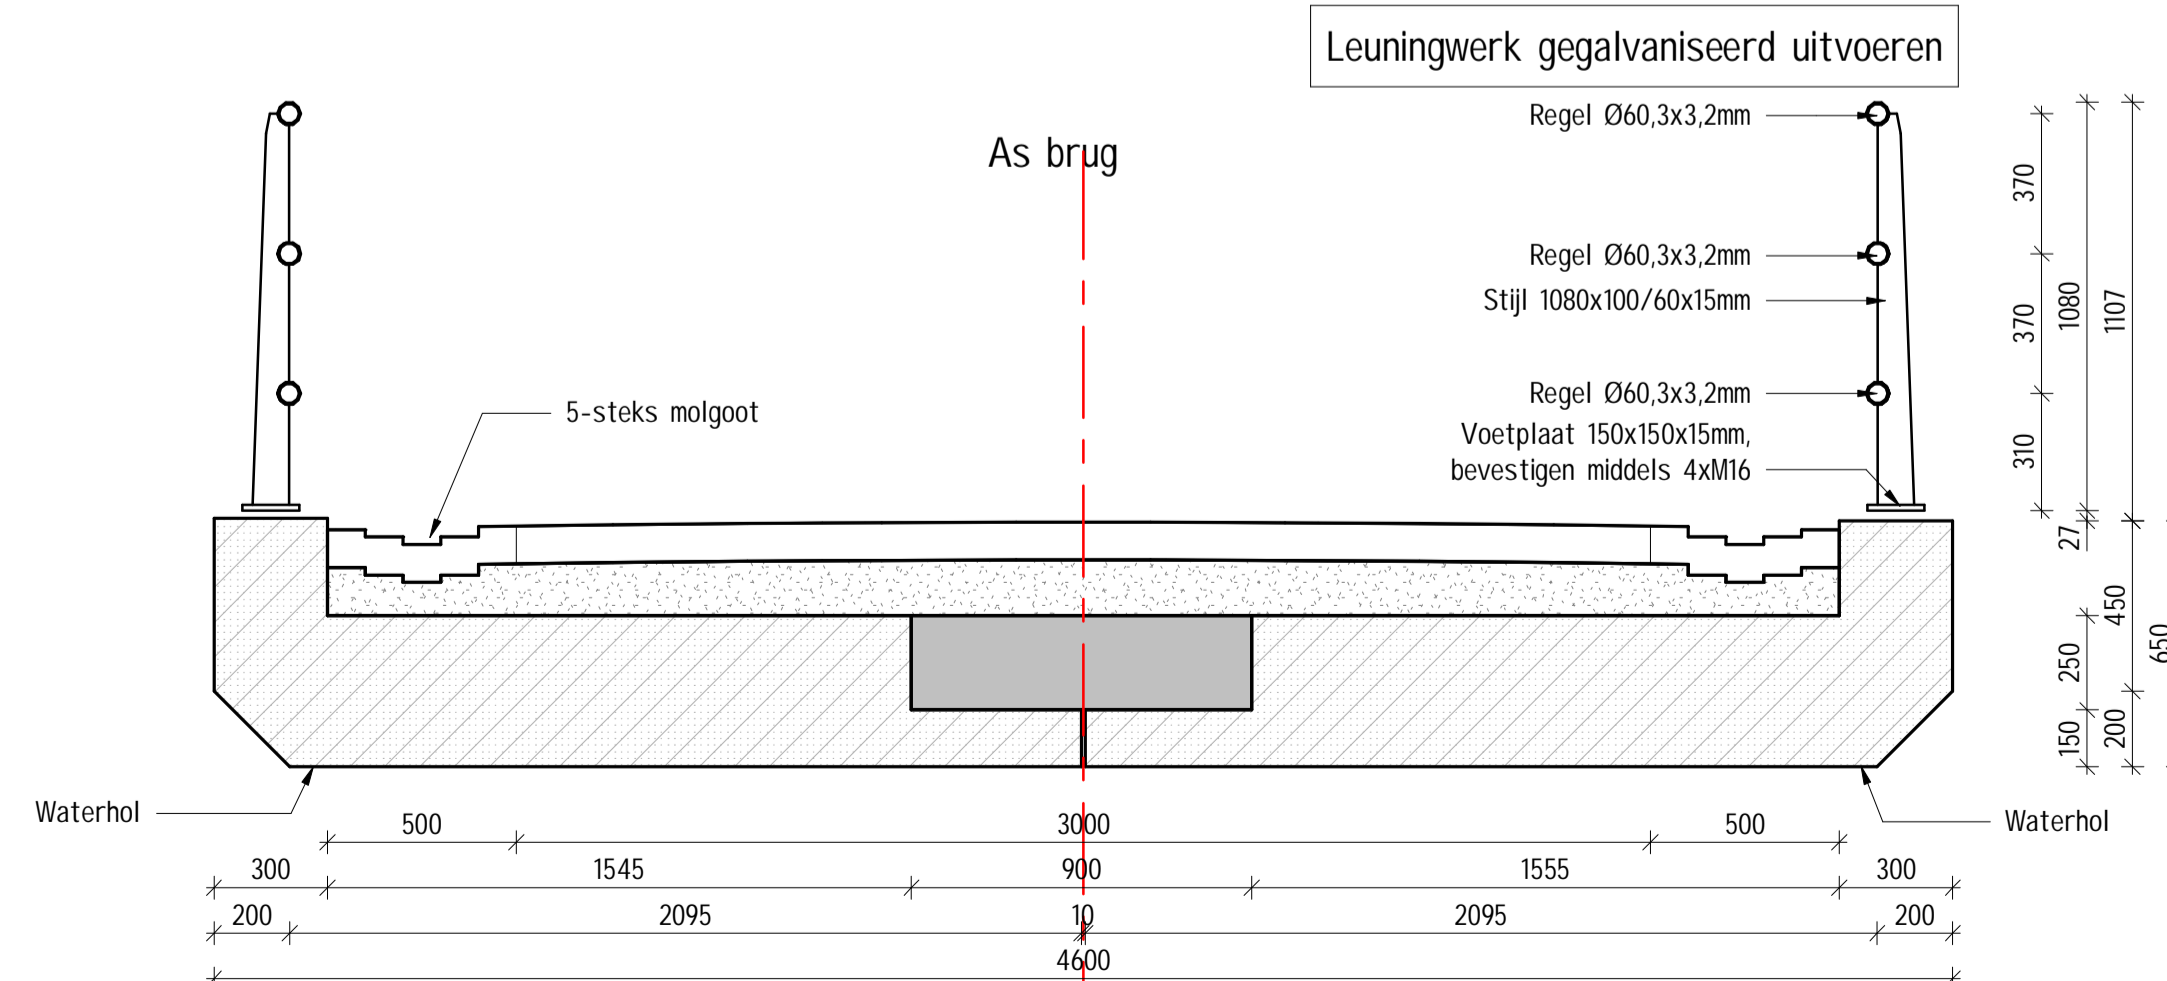


Doorsnede D-D
schaal 1 : 20


Detail 02
schaal 1 : 20

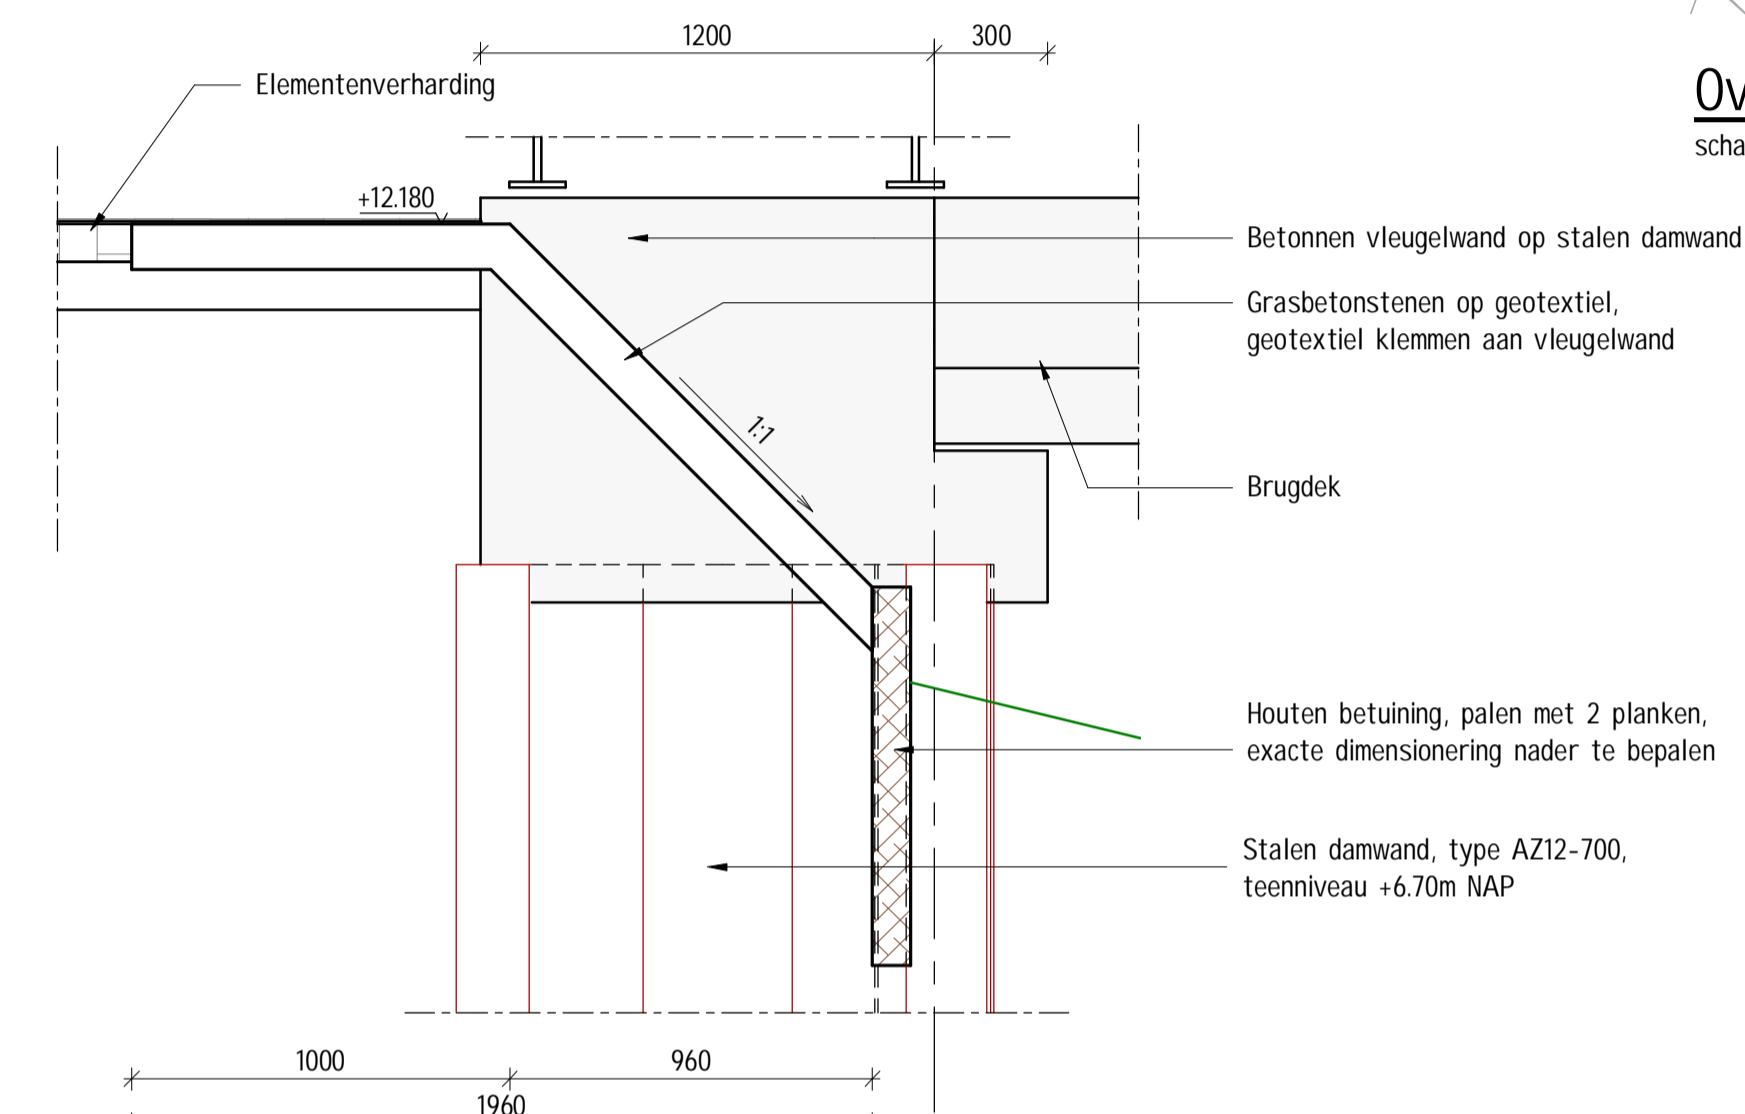




Detail 04
schaal 1 : 20

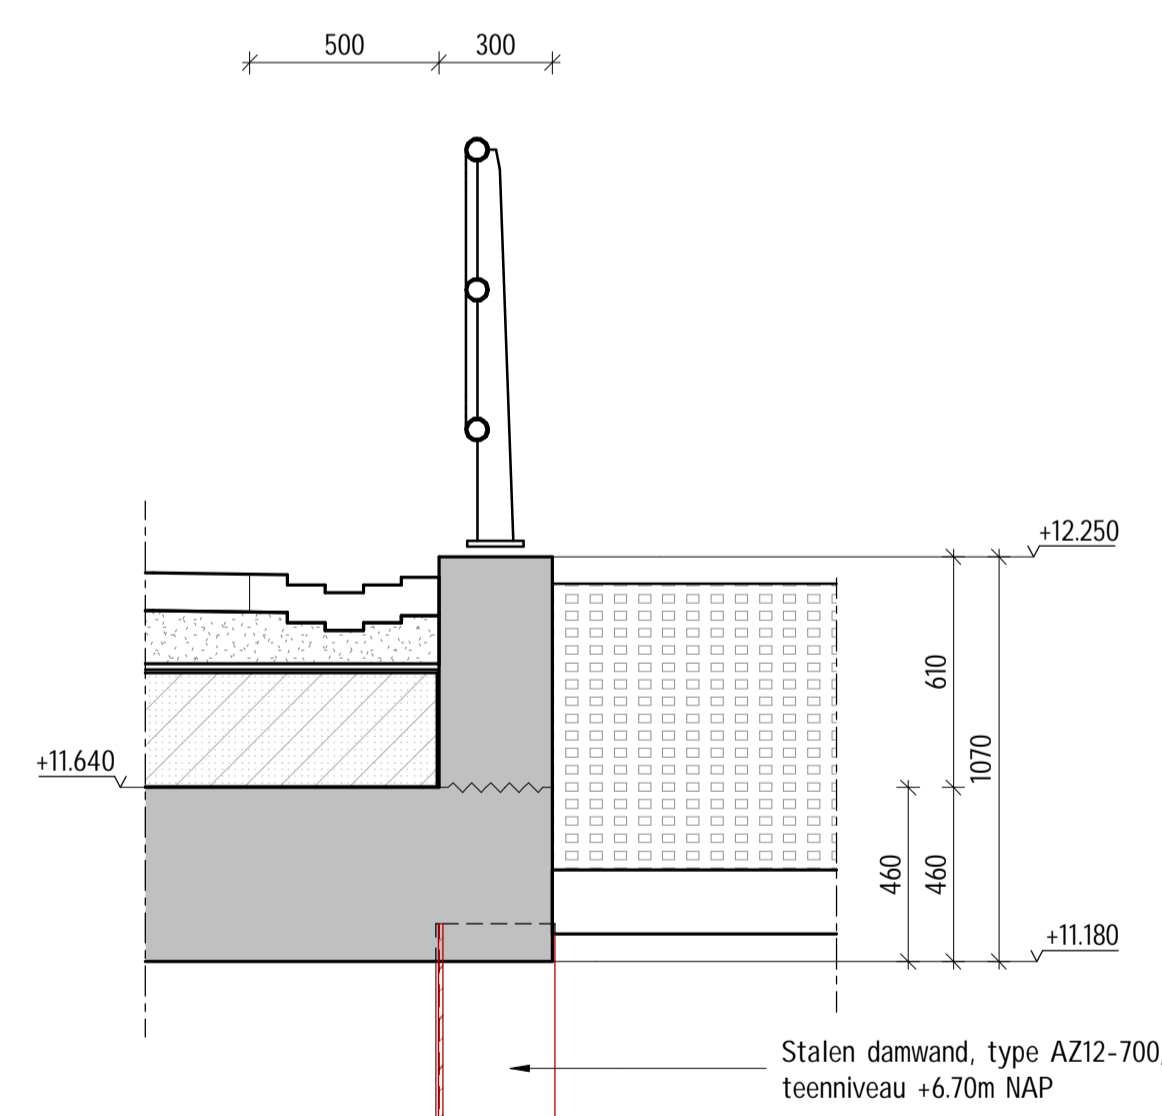

Detail 05
schaal 1 : 20

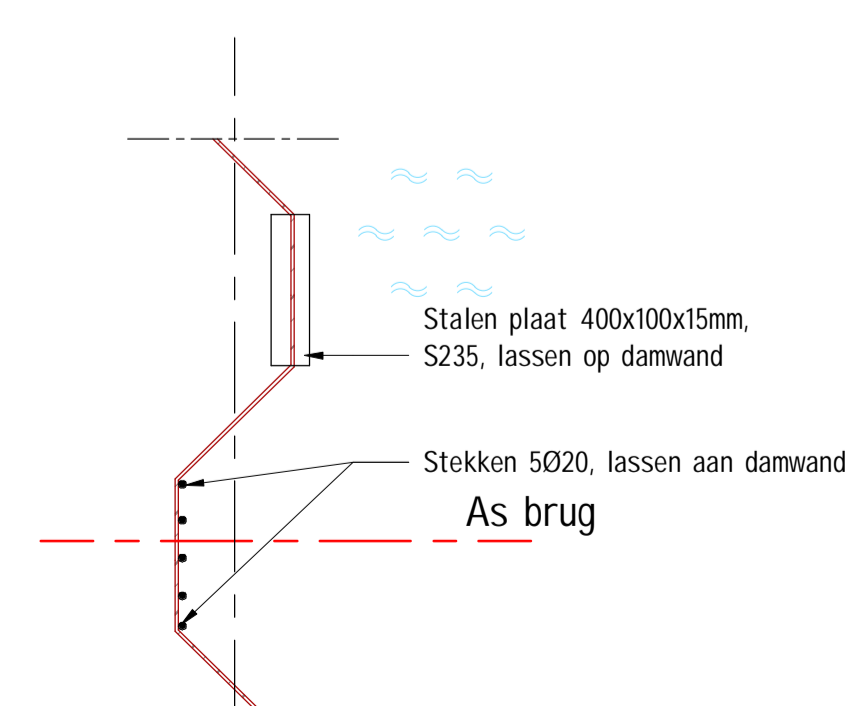

Detail 06
schaal 1 : 20

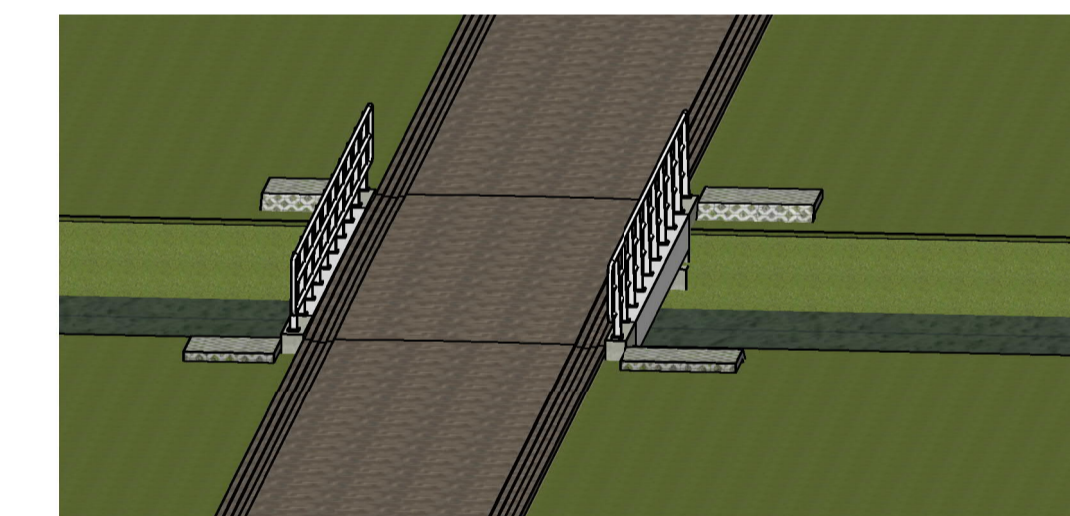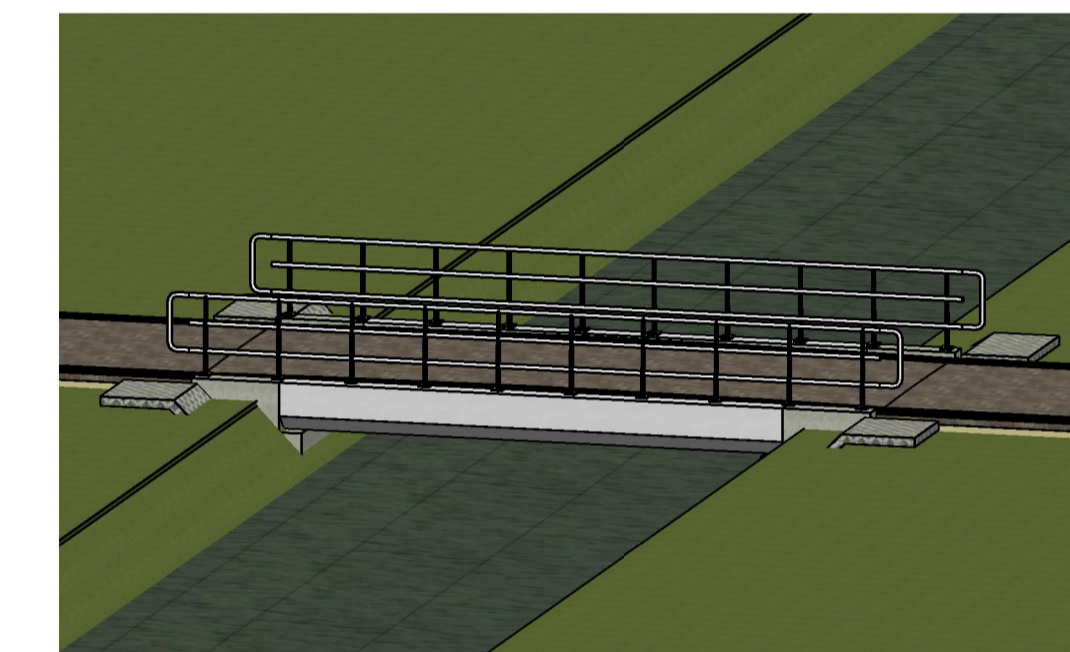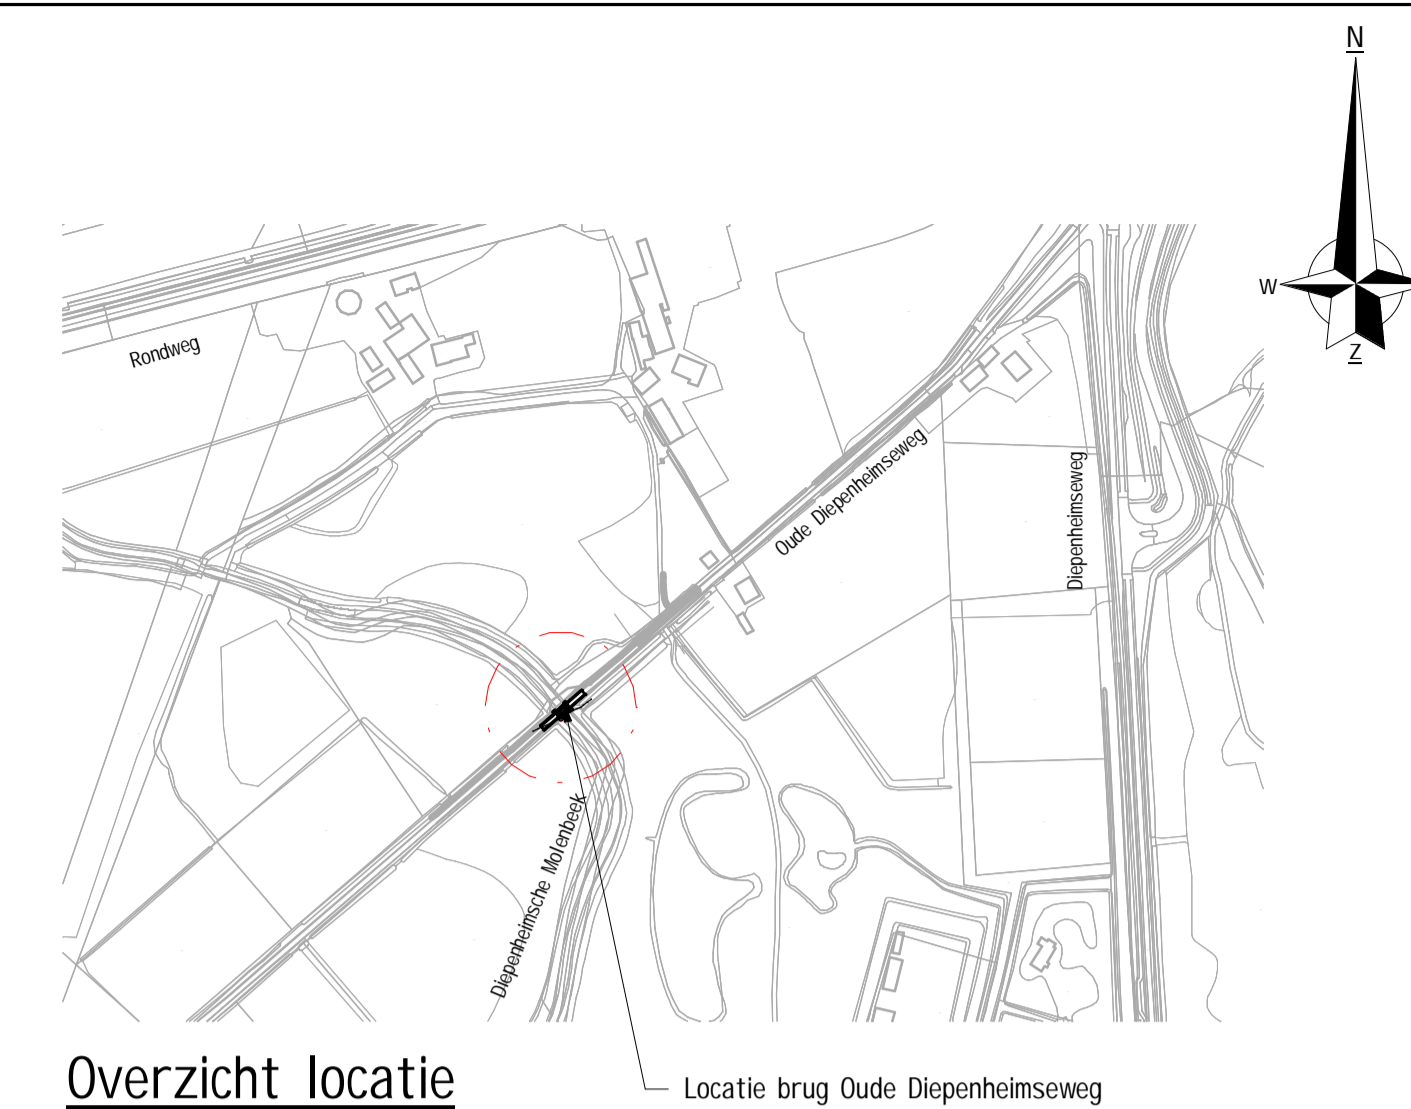

LEGENDA	
	Gewapend beton
	Prefab beton
	Werkvloerbeton
	Grasbetonstenen
	Hout
	Staal

• Maatvoering in millimeters, tenzij anders vermeld;
• Leidingdiameters in millimeters, tenzij anders vermeld;
• Hoogtemaatvoering in millimeters t.o.v. NAP, tenzij anders vermeld;
• Coördinaten in meter, tenzij anders vermeld;
• Toepassen vellingkant 15x15mm

REVISIE			
1.0	07-07-2020	R.H.	F.T.
Wp:	Datum	Get.	Ge.
		Eerste wijziging definitief	
		Aard der wijziging	

Gemeente Hof van Twente
De Holve 7,
7471 DK Geer
T. 0547-858585
E. info@hofvantwente.nl
W. www.hofvantwente.nl

Mosweg 21
7556 PG Hengelo
T. 074-763 64 80
E. info@nepocon.nl
W. www.nepocon.nl

Project	Vervangen brug Oude Diepenheimseweg		
Onderdeel	Brug Oude Diepenheimseweg		
Opdrachtgever	Gemeente Hof van Twente		
Projectleider	R. Haghuis	Status	Definitief
Tekenaar	D. Smit	Datum	07-07-2020
Formaat	A1+ (1189x594)	Schaal	zie tekening
Project nummer	200370		Tekening nummer
		DO-1201	