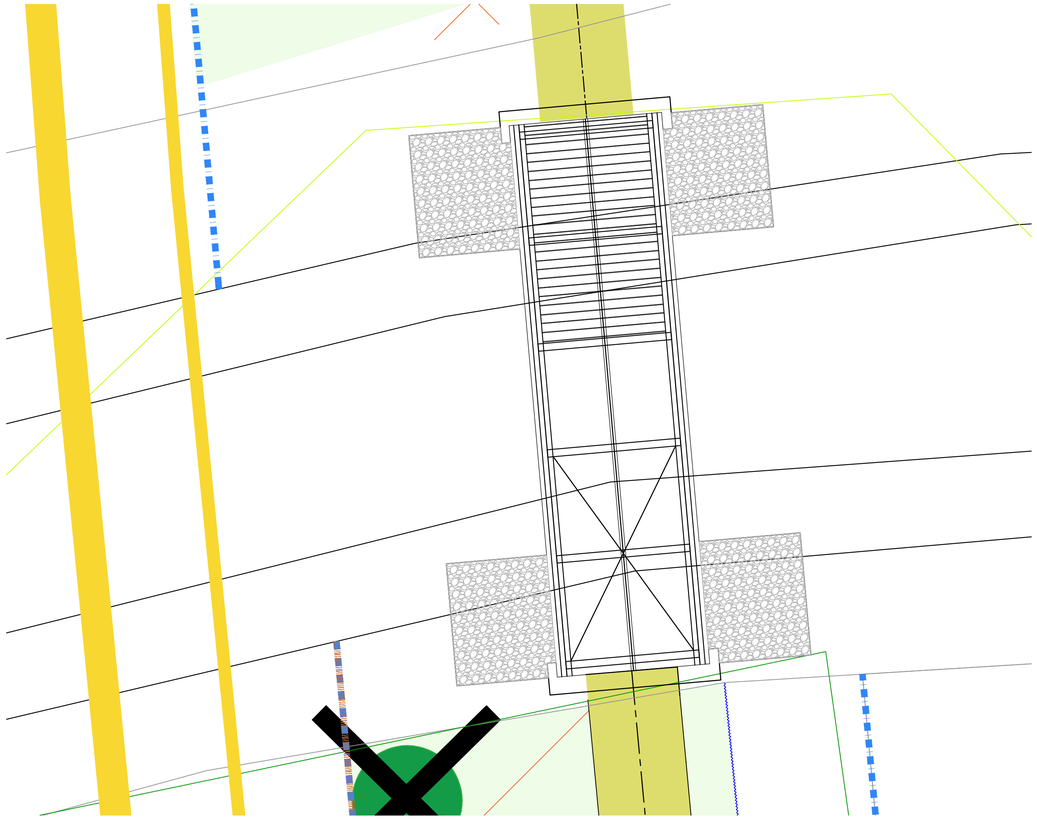

Situatie (schaal 1:50)

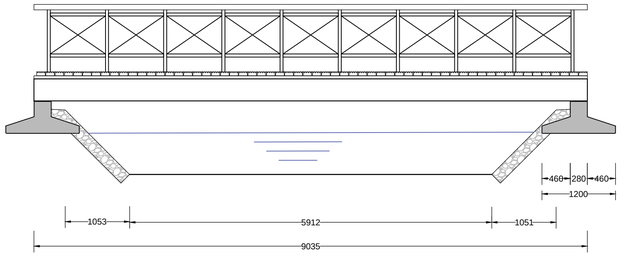

Langsdoorsnede (schaal 1:50)

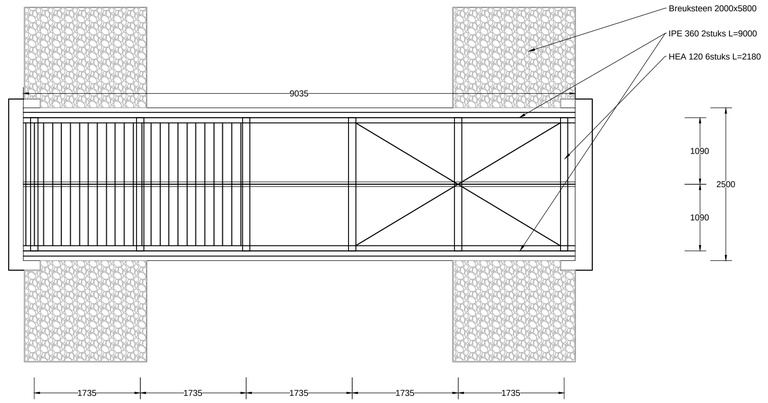

Bovenaanzicht (schaal 1:50)

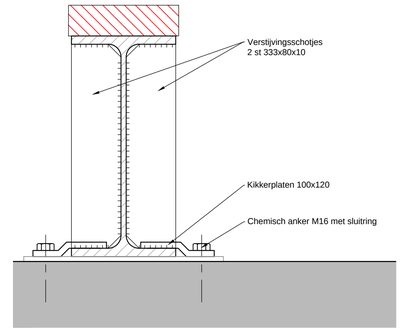

Detail brugconstructie (schaal 1:5)

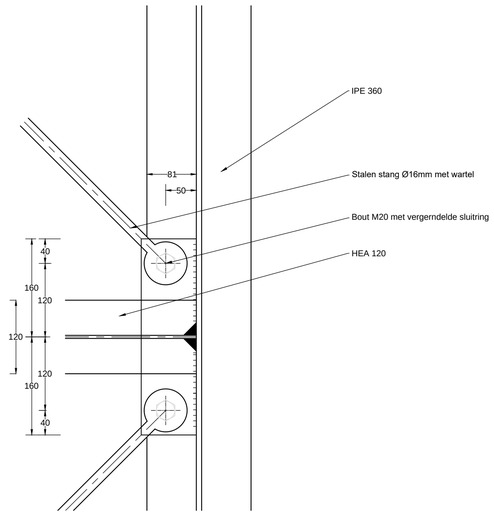

Detail stabiliteitverband (schaal 1:5)

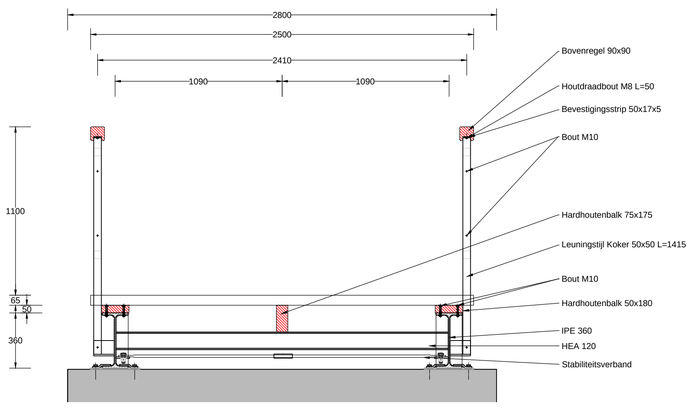

Dwarsdoorsnede (schaal 1:20)

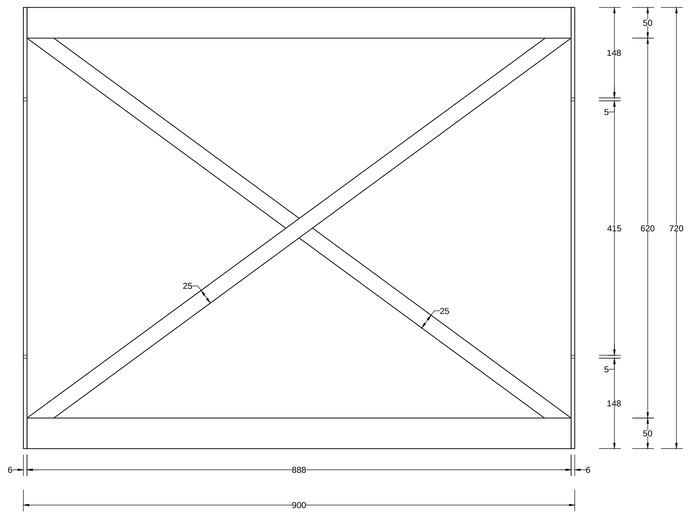

Detail leuningpaneel (schaal 1:5)

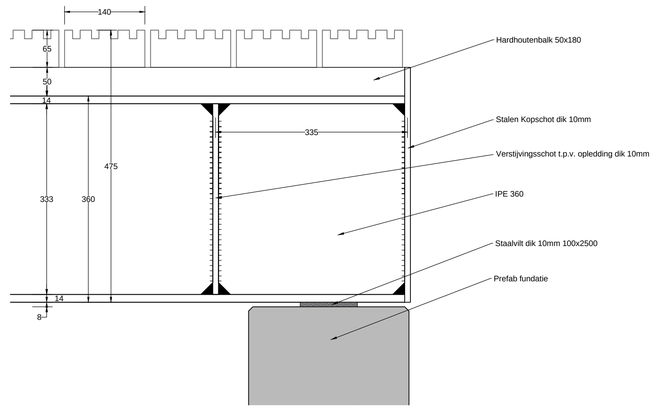

Detail opleggingbrug (schaal 1:5)

Rev.	Datum	Omschrijving	Getekend	Gecontr.	Gekeurd	Goedgek.

BOKSEBELD
Nieuwlandstraat 7 | 8152 HG Lemelerveld |
T: 06 51 41 11 73 | info@boksebeldinfra.nl | www.boksebeldinfra.nl

Opdrachtgever
Gemeente
Hof van Twente

Project
Barloseweg
Fiets- wandelpad

Onderdeel
Ontwerp wandelbrug

Schaal
div

Form. A1

Getekend
TK

Projectnr.

Tekeningnr. 3 van 3

Rev. 0