




Dwarsdoorsnede A-A'  
Schaal 1:50

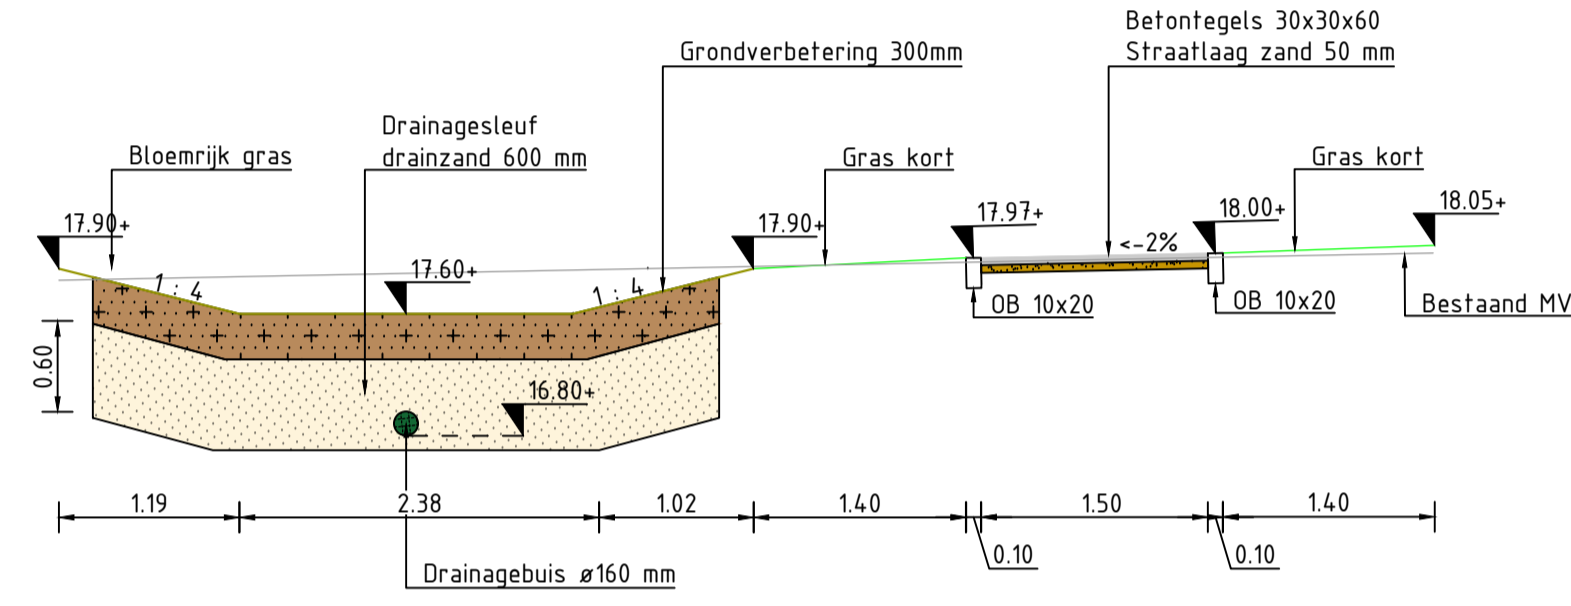


Dwarsdoorsnede B-B'  
Schaal 1:50

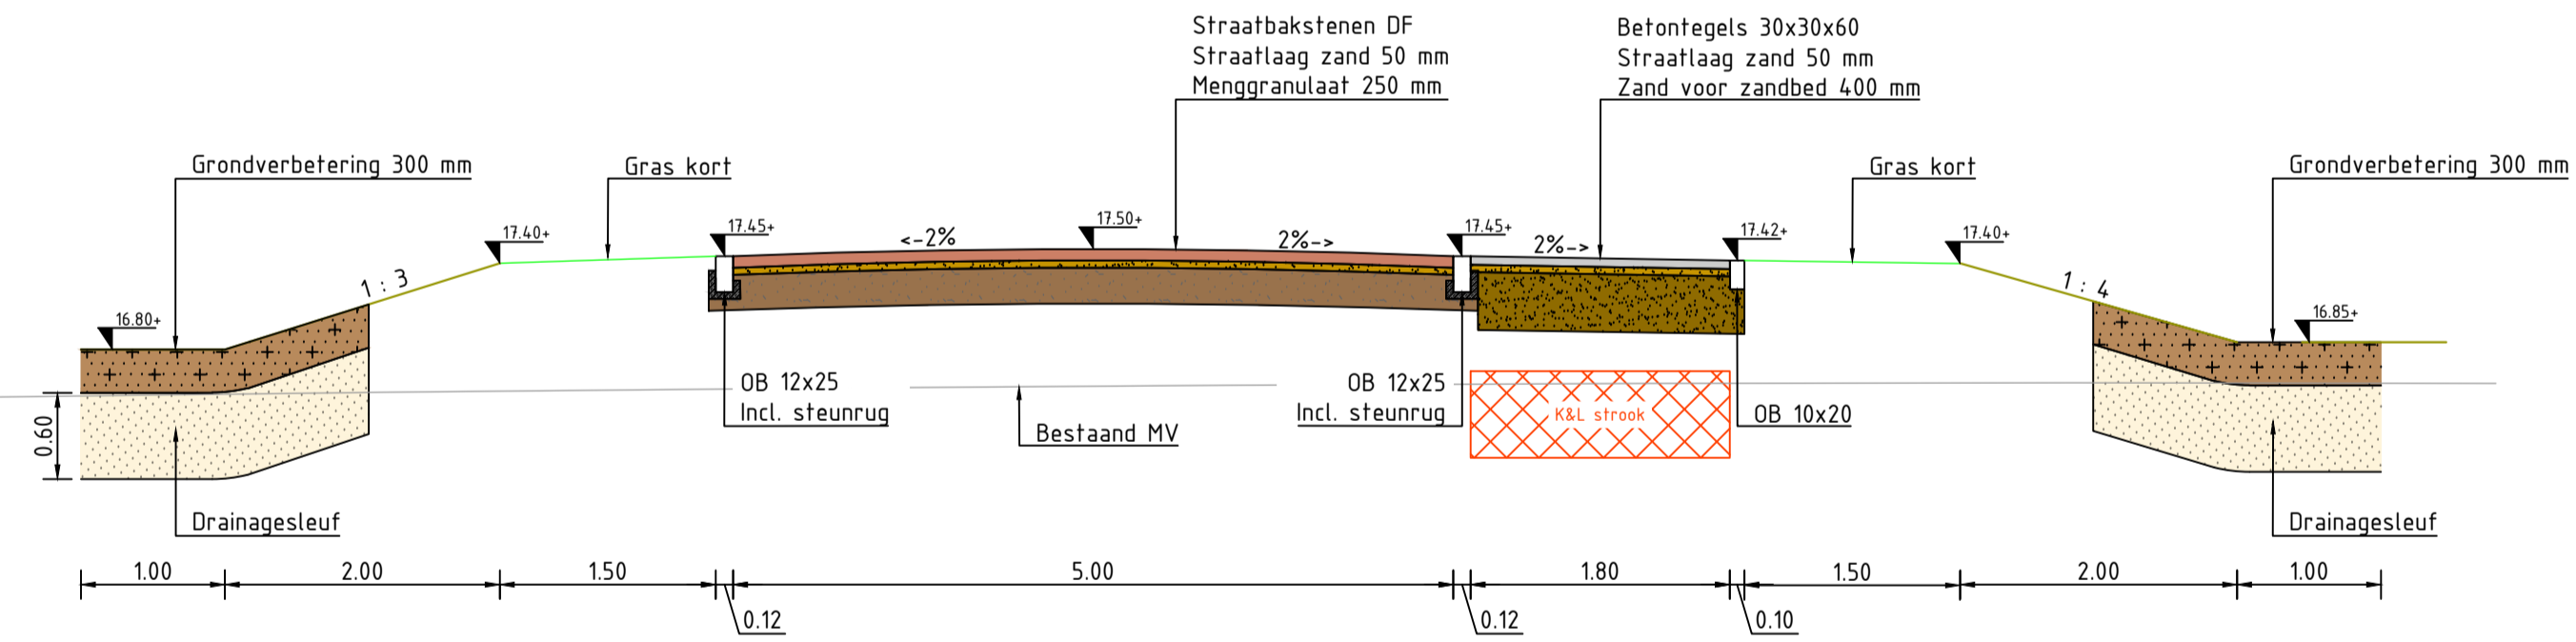

Dwarsdoorsnede C-C'  
Schaal 1:50

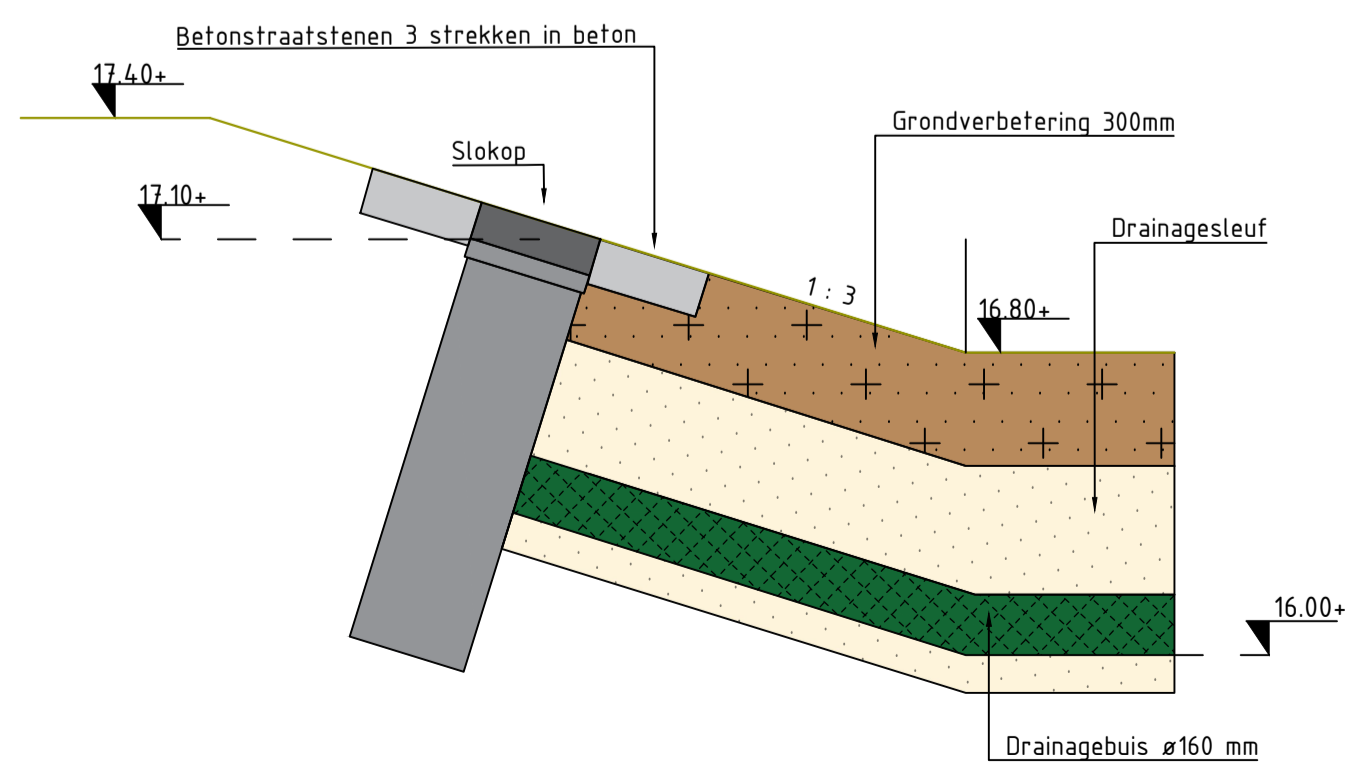

Detail 1  
Schaal 1:20

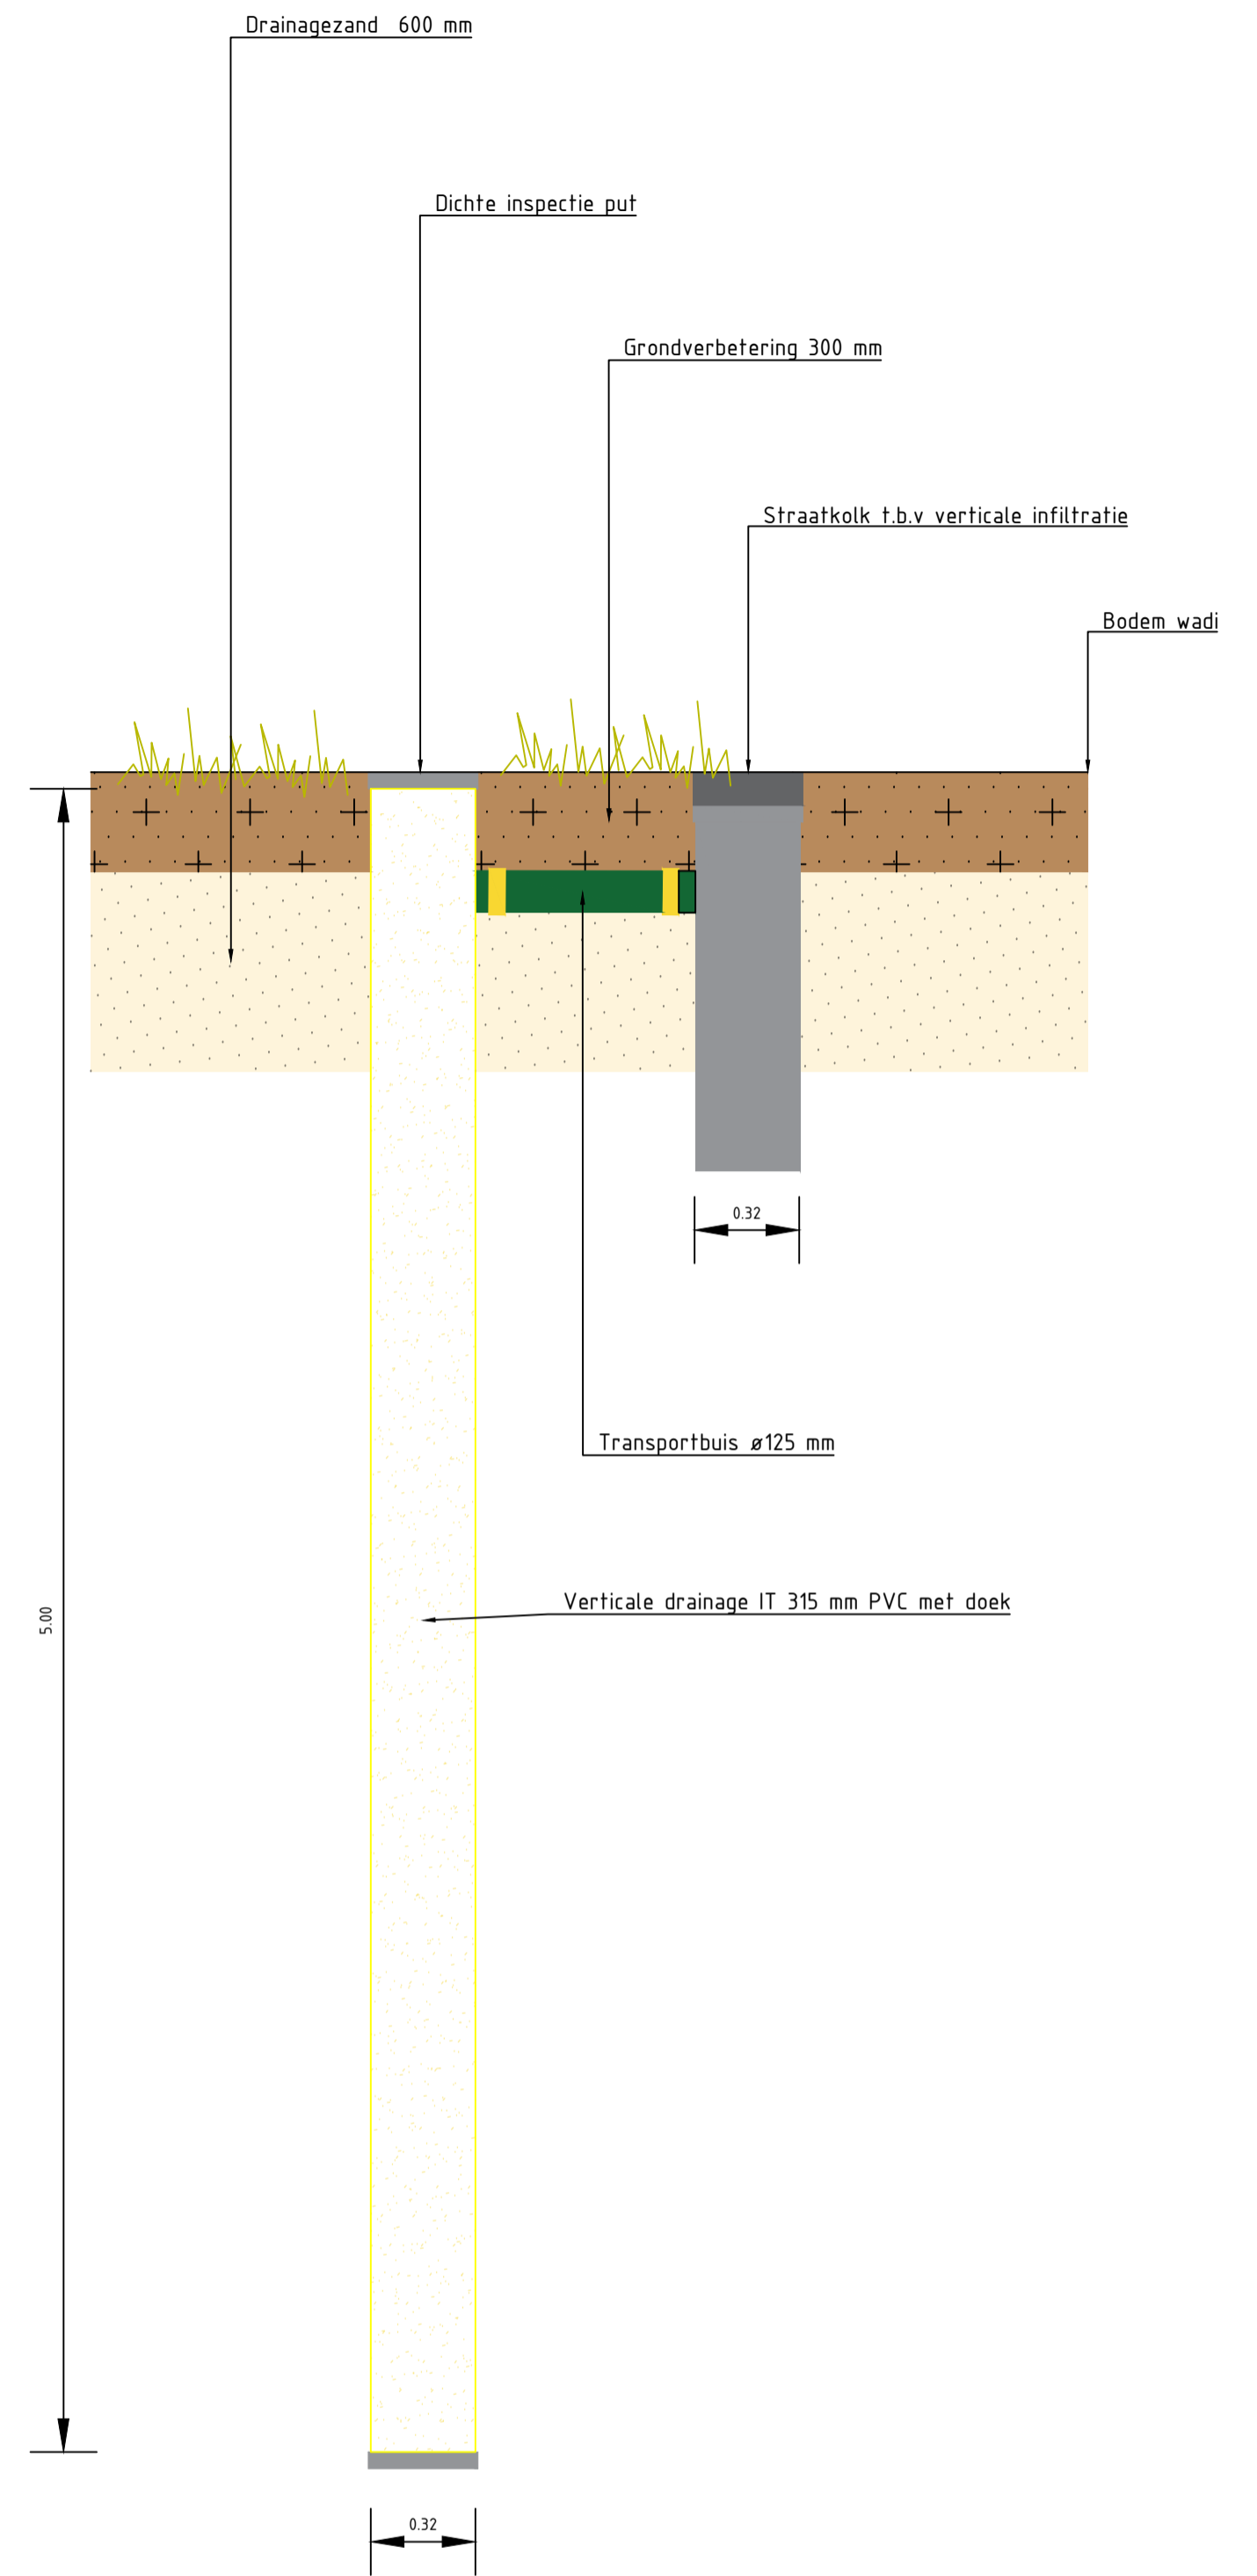

Detail 2  
Schaal 1:20



NR	DATUM	WIJZIGING	GETEKEND	
A	-	-	-	Nieuvenkampsmaten 6-14
B	-	-	-	7472 DE Goor
C	-	-	-	Tel: 0547 - 23 63 89
D	-	-	-	info@stadlandwater.nl
				www.stadlandwater.nl

OPDRACHTGEVER <b>Gemeente Hof Van Twente</b> Infrastructuure werken		STATUS Concept
PROJECTOMSCHRIJVING BRM & WRM Hemmelweg te Markelo		DATUM 26-07-23
TEKENINGOMSCHRIJVING Dwarsprofielen en detail		TEKENAAR B. Lujerink
TEKENINGNUMMER SLW220841507_501_DO		PROJECTLEIDER B. Hekking
		SCHAAL Zie tekening
		FORMAAT A1