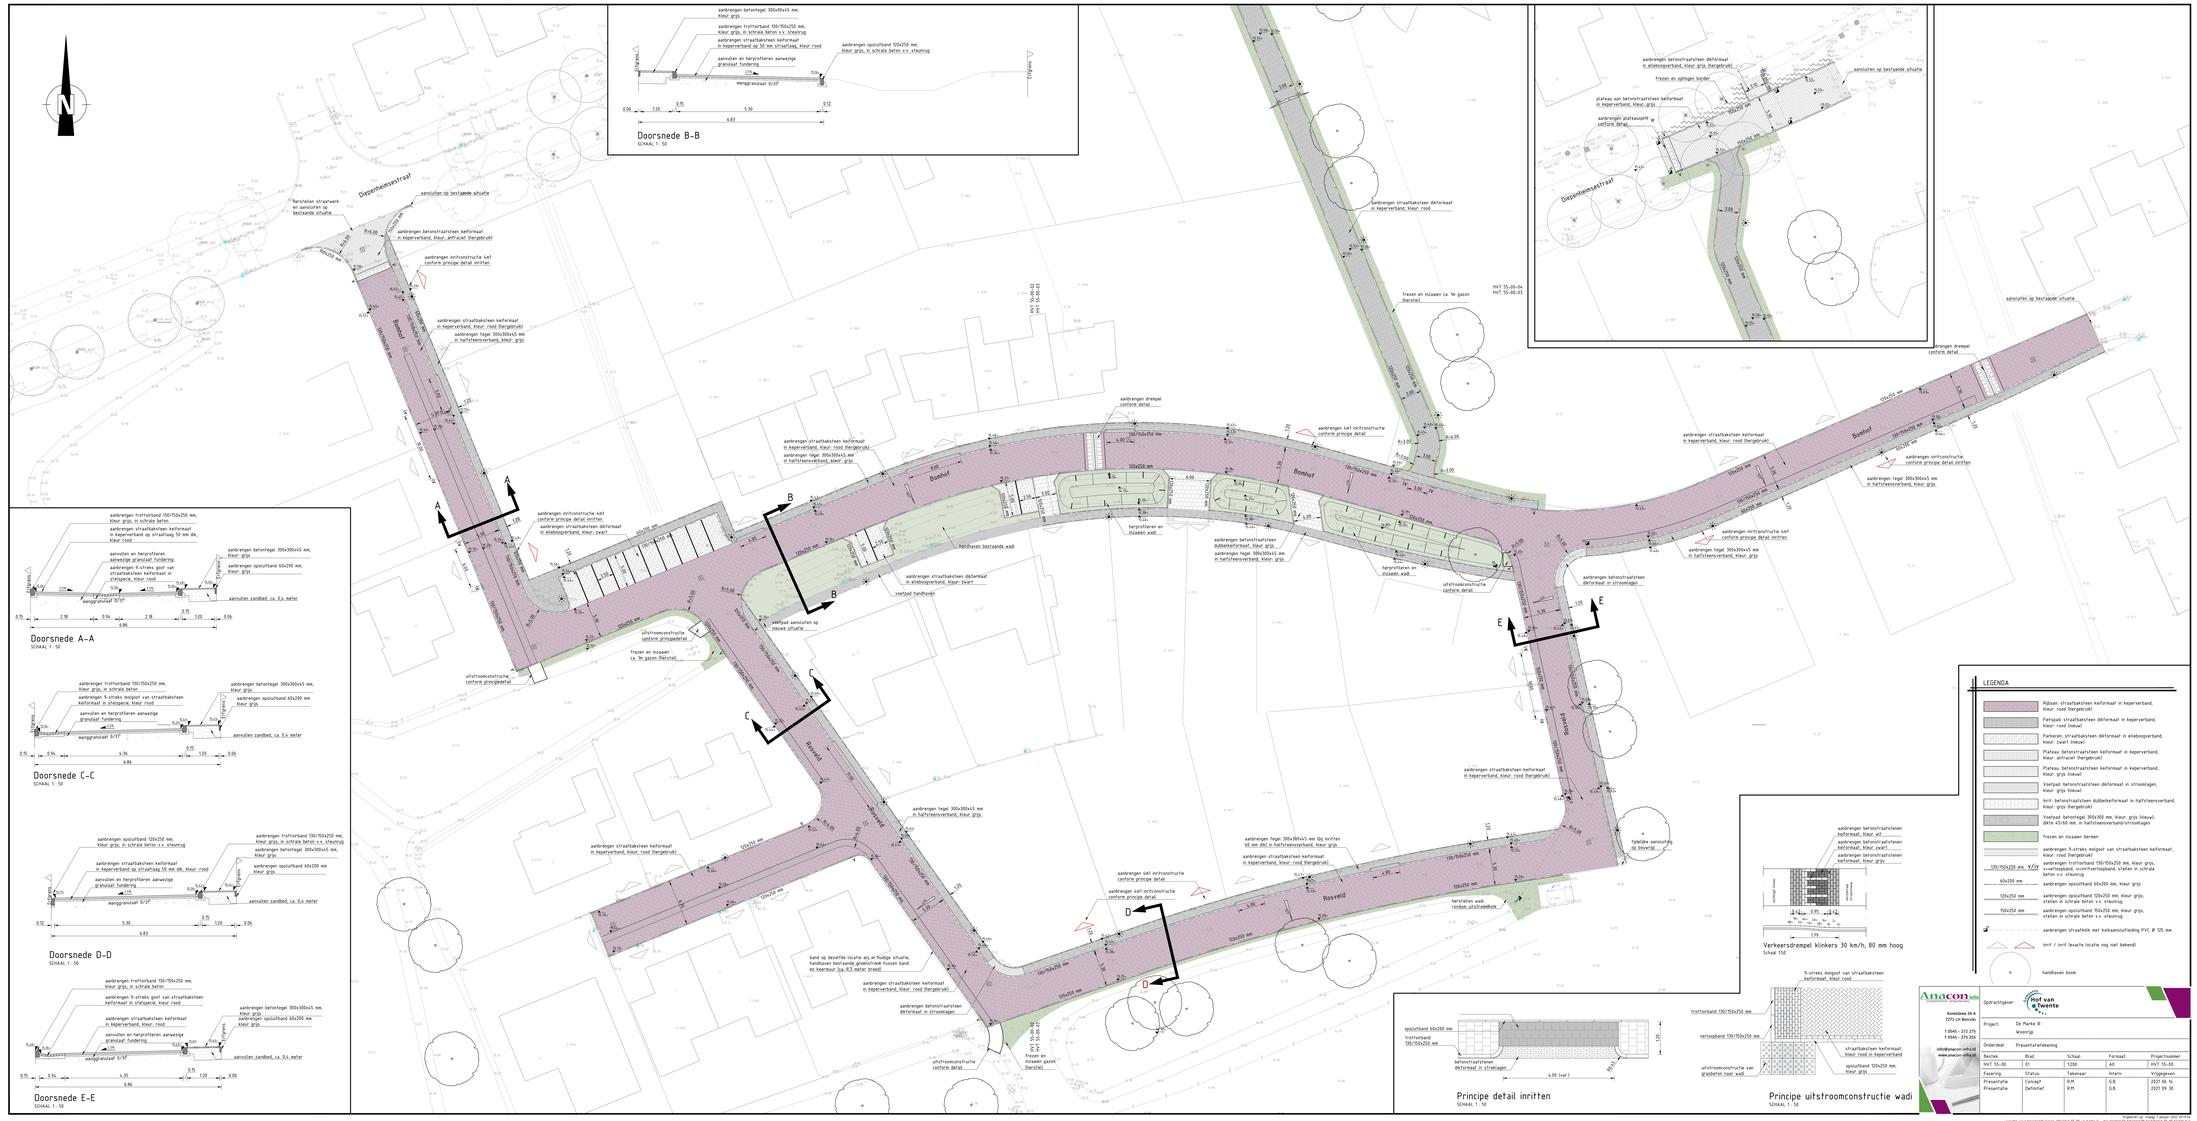

Doorsnede B-B
SCHAAL 1 : 50
Doorsnede A-A
SCHAAL 1 : 50
Doorsnede C-C
SCHAAL 1 : 50
Doorsnede D-D
SCHAAL 1 : 50
Doorsnede E-E
SCHAAL 1 : 50
Diepenheimsestraat
Bomhof
Rasveld
Verkeersdrempel klinkers 30 km/h; 80 mm hoog
Schaal 150
Principe detail inritten
SCHAAL 1 : 50
Principe uitstroomconstructie wadi
SCHAAL 1 : 50
LEGENDA
Rijbaan straatbakstenen keiformaat in keperverband, kleur: rood (hergebruik)
Fietspad straatbakstenen dikformaat in keperverband, kleur: rood (nieuw)
Parkeren straatbakstenen dikformaat in elleboogverband, kleur: zwart (nieuw)
Plateau betonstraatsteen keiformaat in keperverband, kleur: antraciet (hergebruik)
Plateau betonstraatsteen keiformaat in keperverband, kleur: grijs (nieuw)
Voetpad betonstraatsteen dikformaat in stroomlagen, kleur: grijs (nieuw)
Inrit betonstraatsteen dubbelkeiformaat in halfsteensverband, kleur: grijs (hergebruik)
Voetpad betontegel 300x300 mm, kleur: grijs (nieuw), dikte 45/60 mm, in halfsteensverband/stroomlagen
Frezen en inzaaien bermen
aanbrengen 9-strieks molgoot van straatbakstenen keiformaat, kleur: rood (hergebruik)
aanbrengen trottoirband 150/150x250 mm, kleur: grijs, vrijverloopband, inconvertverloopband, stellen in schrale beton v.v. steuvrug
aanbrengen opsluitband 60x200 mm, kleur: grijs
aanbrengen opsluitband 120x250 mm, kleur: grijs, stellen in schrale beton v.v. steuvrug
aanbrengen opsluitband 150x250 mm, kleur: grijs, stellen in schrale beton v.v. steuvrug
aanbrengen straatkolk met kolkaansluitleiding PVC Ø 125 mm
inrit / inrit (exacte locatie nog niet bekend)
handhaven boom
Anacon info
Kromme Ink A
7271 LH Borculo
T 0545 - 272 275
F 0545 - 275 255
info@anacon-info.nl
www.anacon-info.nl
Opdrachtgever:
Hof van Twente
Project: De Marke III
Woonrijp
Onderdeel: Presentatietekening
Bestek: Blad Schaal Formaat Projectnummer
HVT 55-00 01 1200 A0 HVT 55-00
Fasering Status Tekenaar Intern Vrijgegeven
Presentatie Concept R.M. G.B. 2021 06 16
Presentatie Definitief R.M. G.B. 2021 09 30