
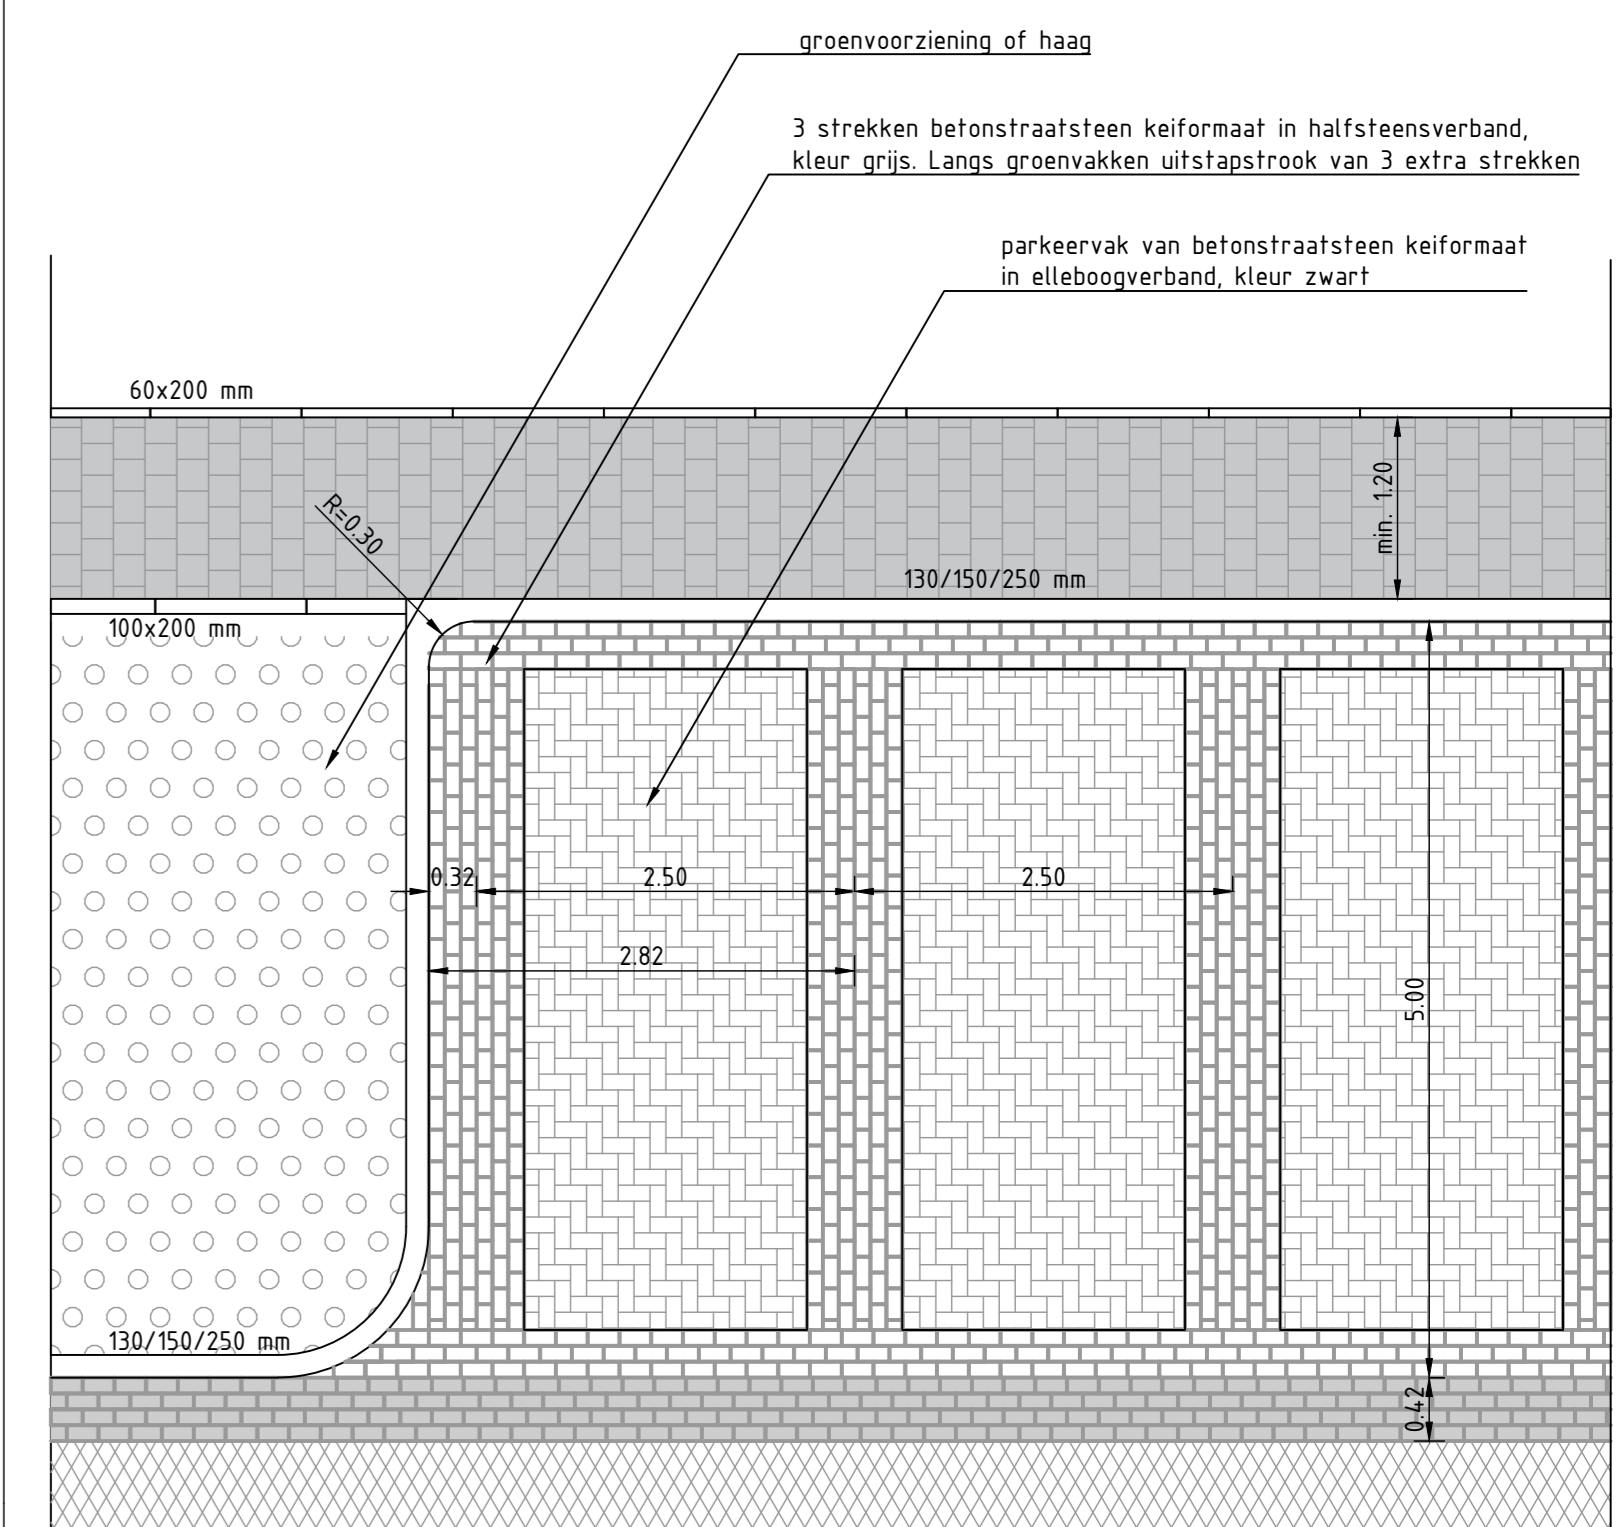
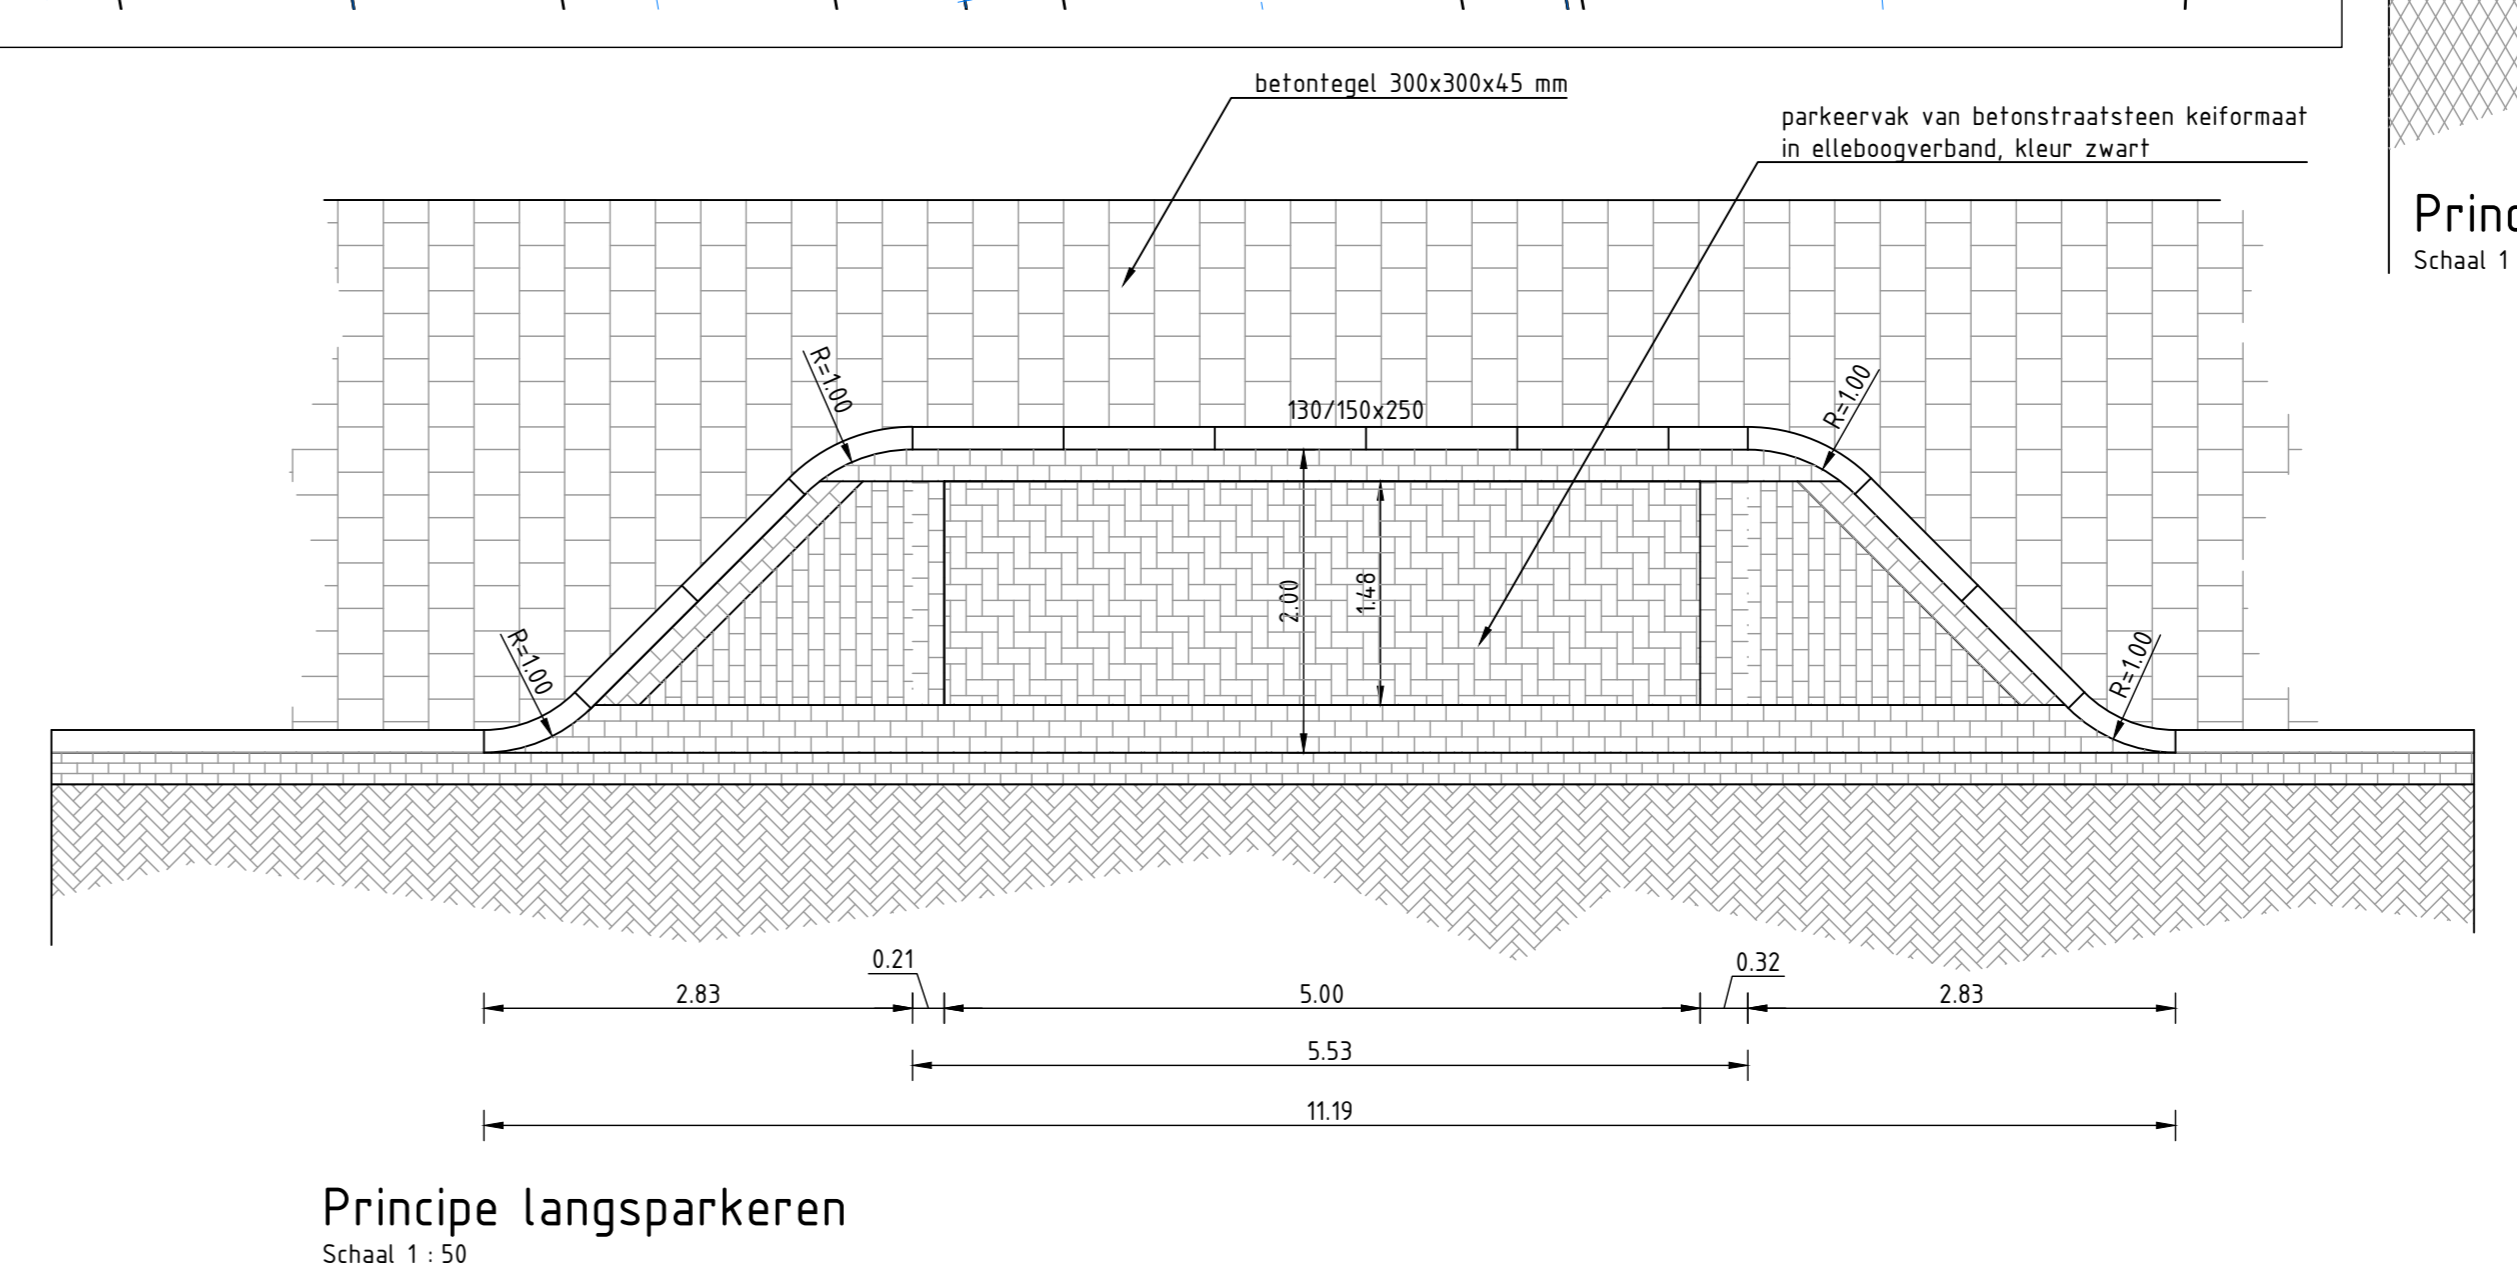
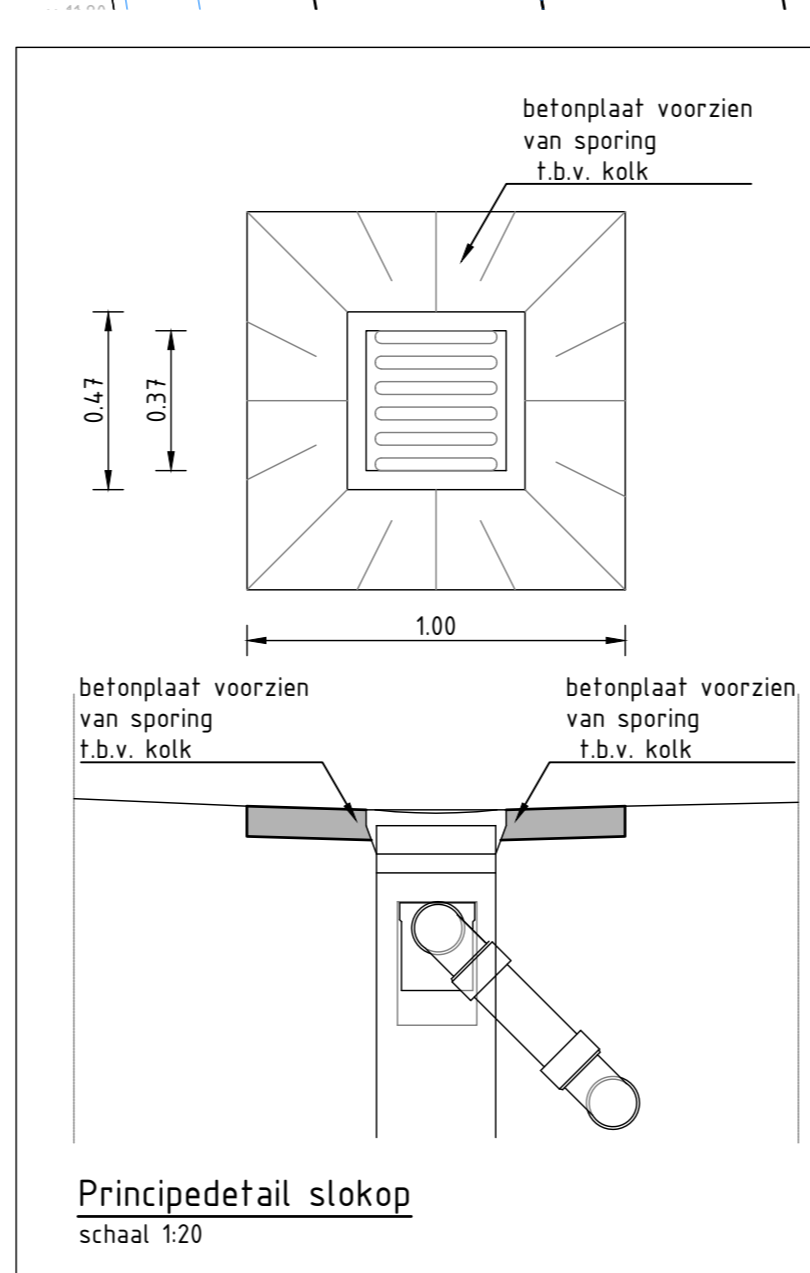
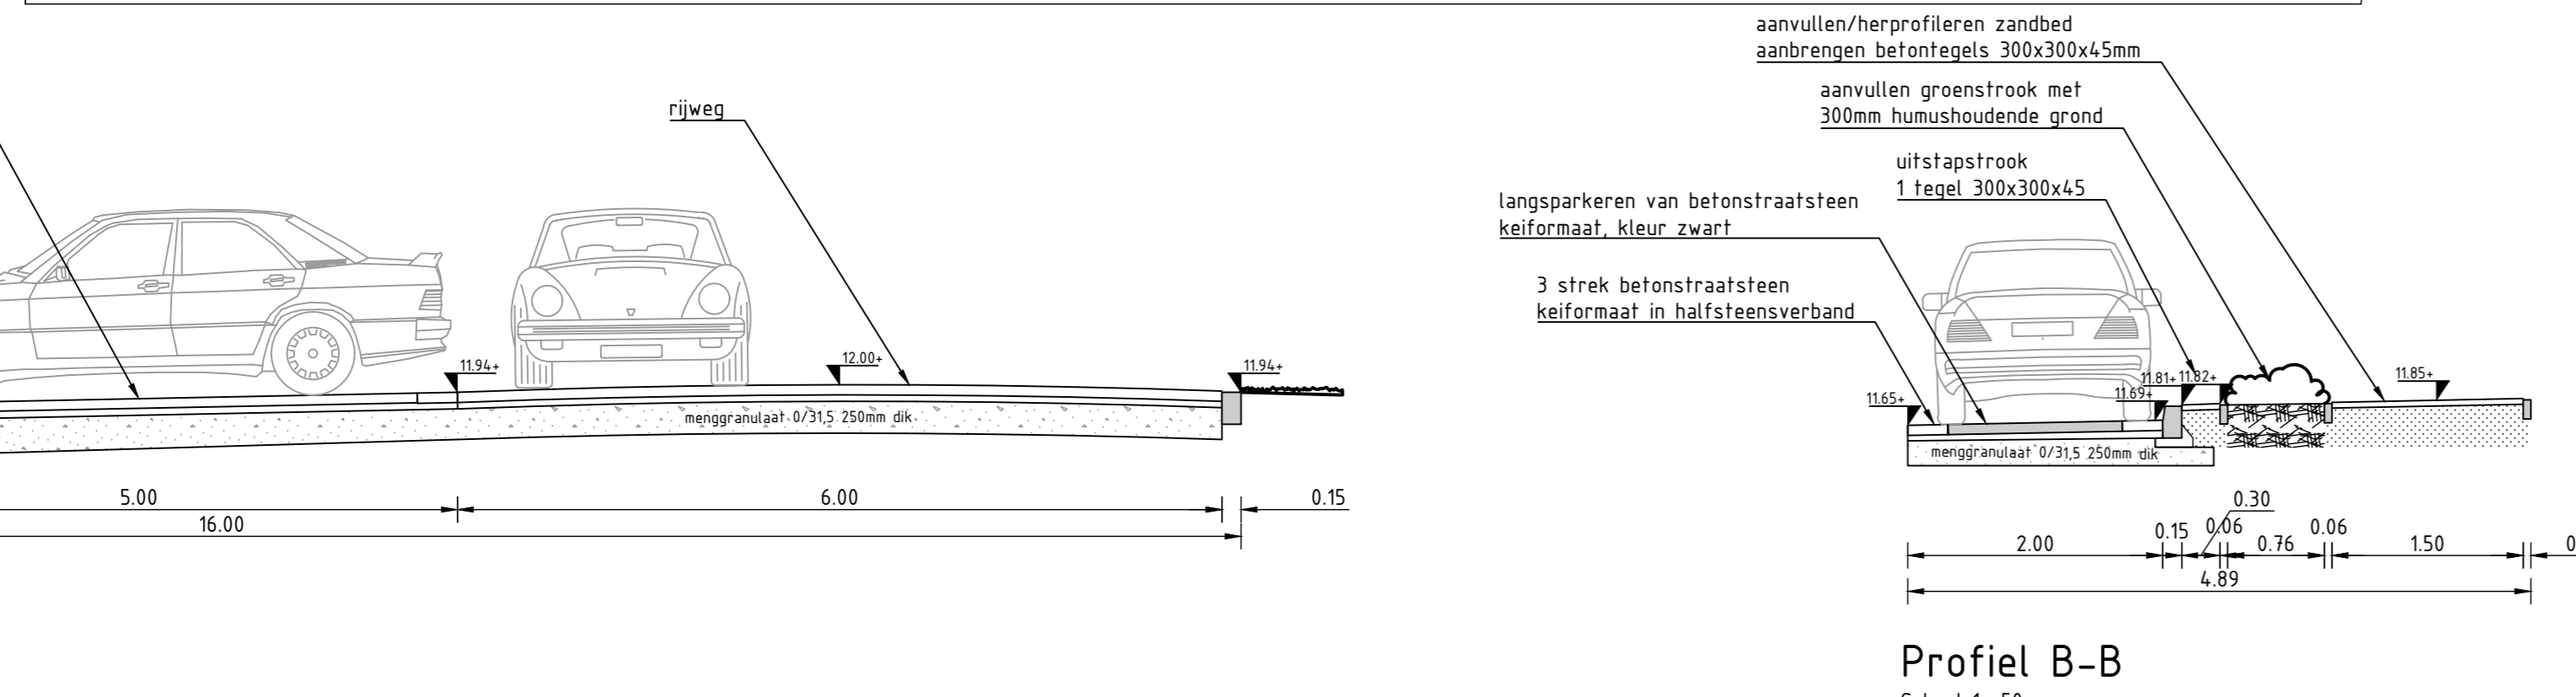
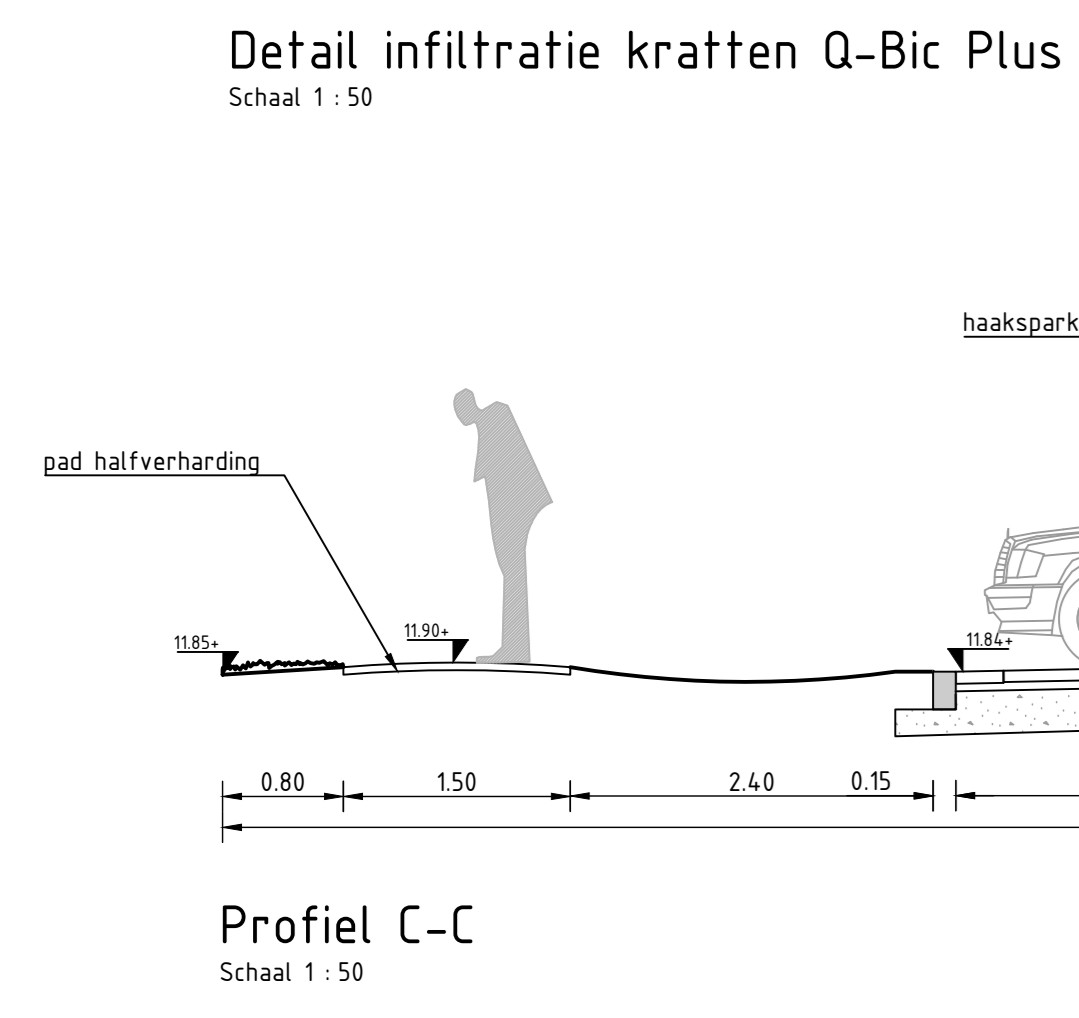


- ### LEGENDA
- Trottoir: betontegels 300x300 mm, kleur grijs
 - inritten van betontegels 300x300x60 mm, kleur grijs
 - rijbaan: straatbaksteen dikformaat keper, kleur rood
 - rijbaan: betonstraatsteen keifformaat hergebruik
 - parkeervakken van betonstraatsteen keifformaat zwart met 3 strekken betonstraatsteen keifformaat grijs
 - wandelpad halfverharding, kleur beige
 - groenvoorziening haag, type - Acer campestre
 - groenvoorziening vakplanting, type - Rosa 'The Fairy', Diervilla sessilifolia 'butterfly', Chaenomeles superba 'Red Trail', spiraea chneza 'Gretshem'
 - groenvoorziening gazon
 - vwa uitlegger incl. onthoppingsstuk
 - grens granulaat fundering
 - uitstroombok particuliere waterberging op erfgrans
 - inrit
 - inrit constructie
 - nieuwe maaield hoogte
 - bouwpel hoogte
 - bestaande lichtmast / nieuwe lichtmast
 - te verplaatsen lichtmast / nieuwe locatie lichtmast
 - bestaande trottoirkolk / nieuwe trottoirkolk
 - bestaande straatkolk / nieuwe straatkolk
 - nieuwe boom, soort - T.c. Tilia cordata 'Bohje', U.c. Ulmus columella, P.a. Prunus serrulata 'Sunset Boulevard', S.i. Sorbus intermedia 'Brouwers', A.f. Acer x freemanii 'Jeffersred'

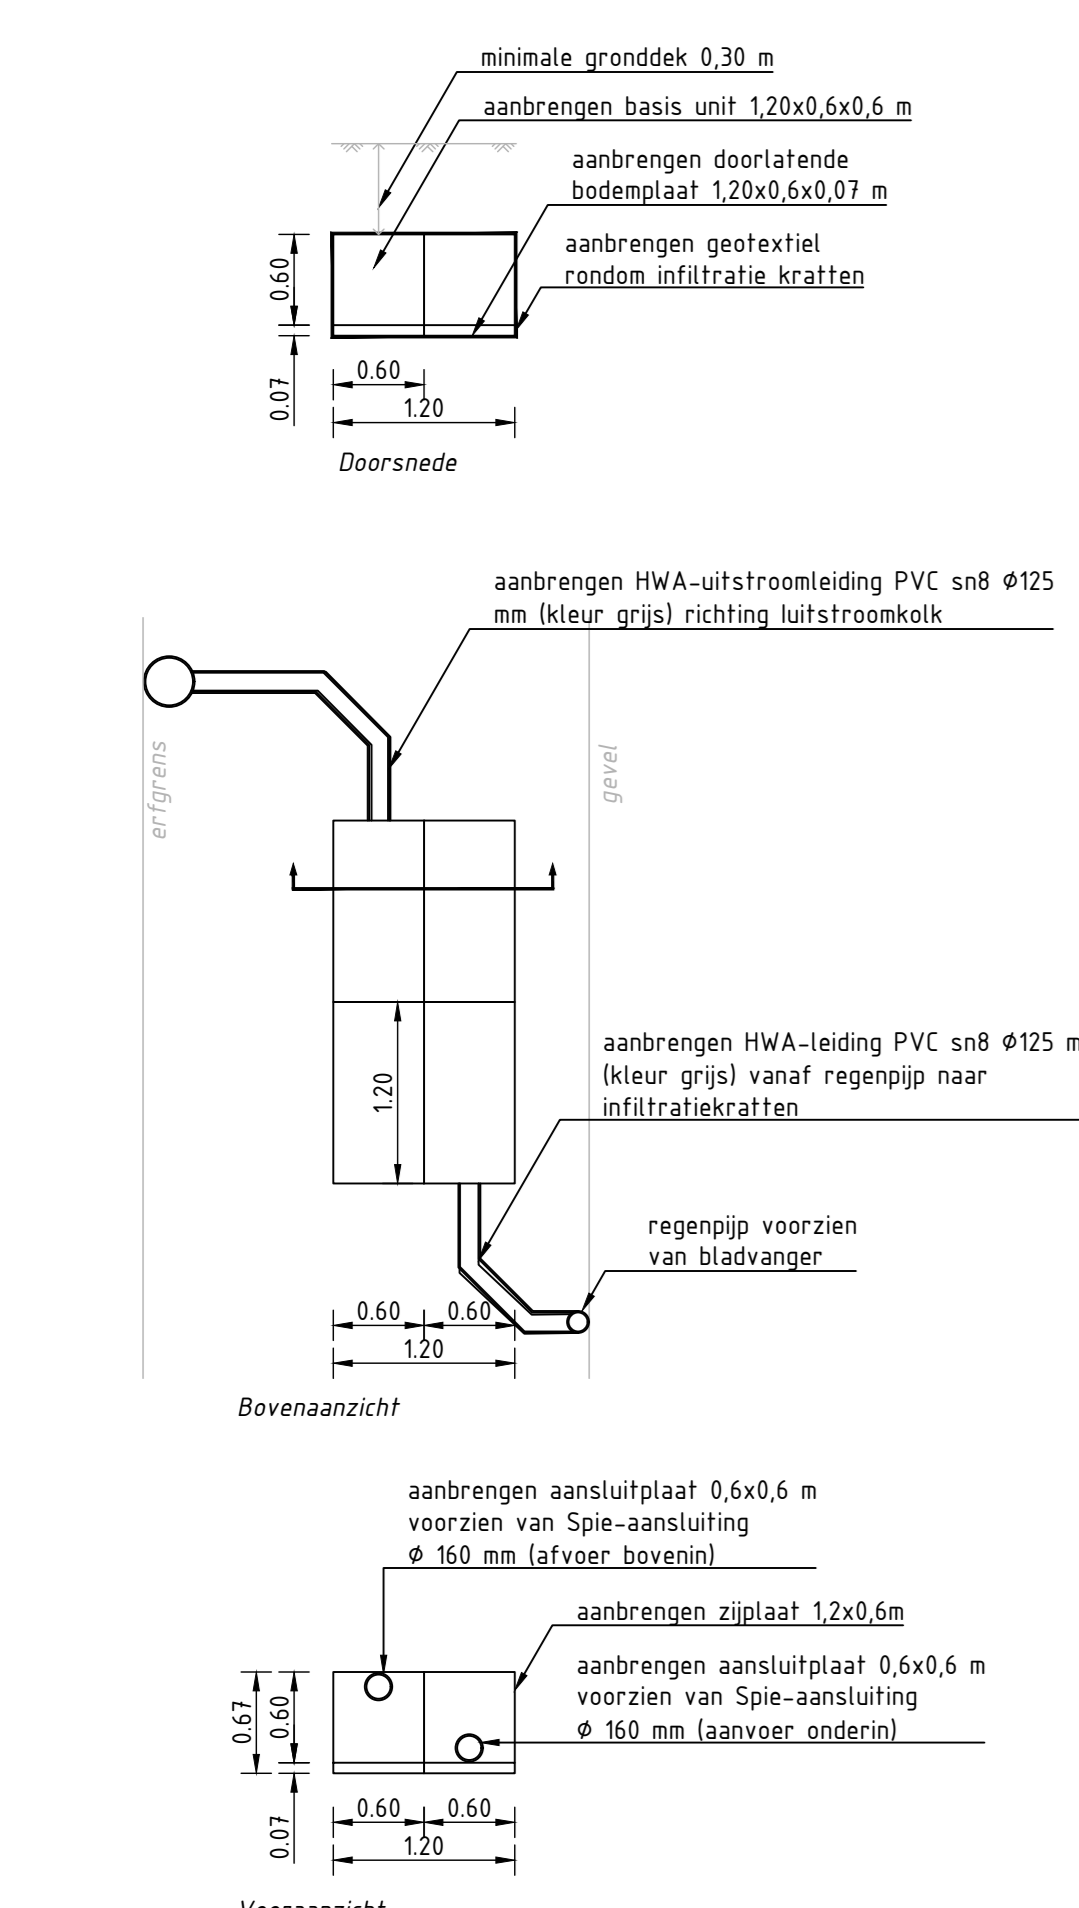

Nieuwe Lichtmasten:
Voor NIEUWE armaturen geldt:
Signify - Townline
BOP275
8000 lm
Lamp: 1xGRN20/830 DRW
Kleur: standaard
Overname:
Ontsteken - 2100 uur = 100%
2100 - 2300 uur = 70%
2300 - 05:00 uur = 50%
05:00 - 07:00 uur = 70%
07:00 - Doven uur = 100%

Voor de NIEUWE masten geldt:
Aanbrengen verlichtingsobject:
Paaltop, enkele uitvoerder 1 Lichtmast:
Aluminium Metal mast geïsoleerd
Type: K040P105.016_0
Nominale masthoogte: 4 m
Blank geïsoleerd
Uitvoeringsvorm: Conisch
Met grondstuk, zonder grondplaat
Grondstuklengte: 0,8m
Beschermingswijze: HDPE geïsoleerd grondstuk met geïntegreerde maaielddescherming (zwart).
Incl. interne mastvoering en kabelvoermanchet

anacoinfra
Opdrachtgever: **Ter Steege**
Project: 't Gijmink - Goor
Onderdeel: Riolen en verhardingen Meidoornstraat
Bestek: Bladen: 02 - 02
Schaal: 1:200
Versie: 7
Projectnr: TST 01-00
Fasering: Status: 02 - 02
Tekenaar: D. Wagenvoort
Intern: J. Tuinje
Vrijgegeven: 25 03 2024

