



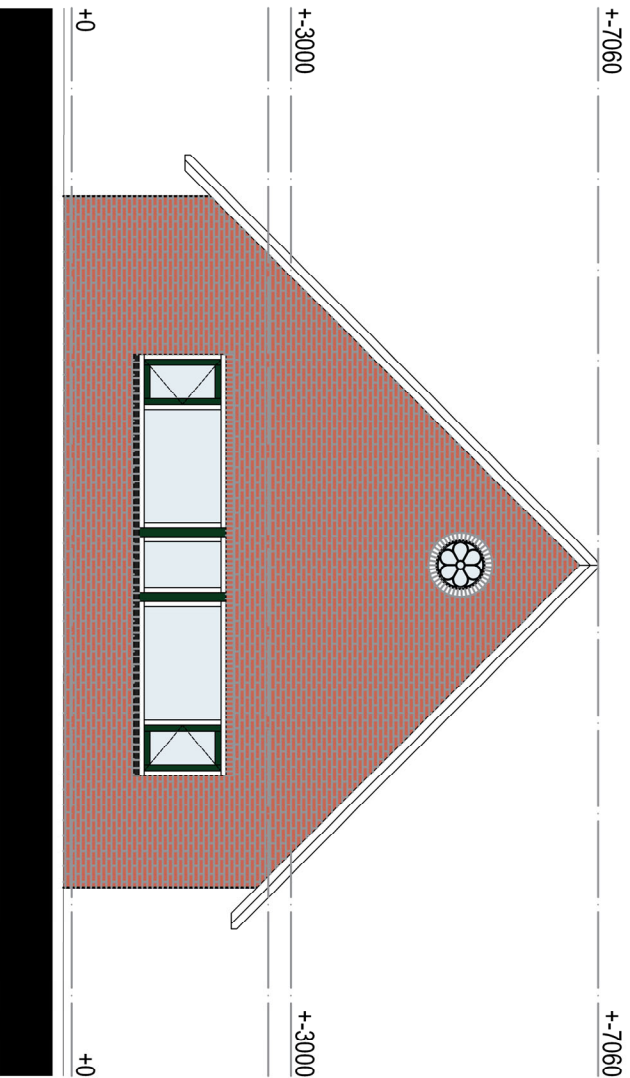

VOORGEVEL - BESTAAND

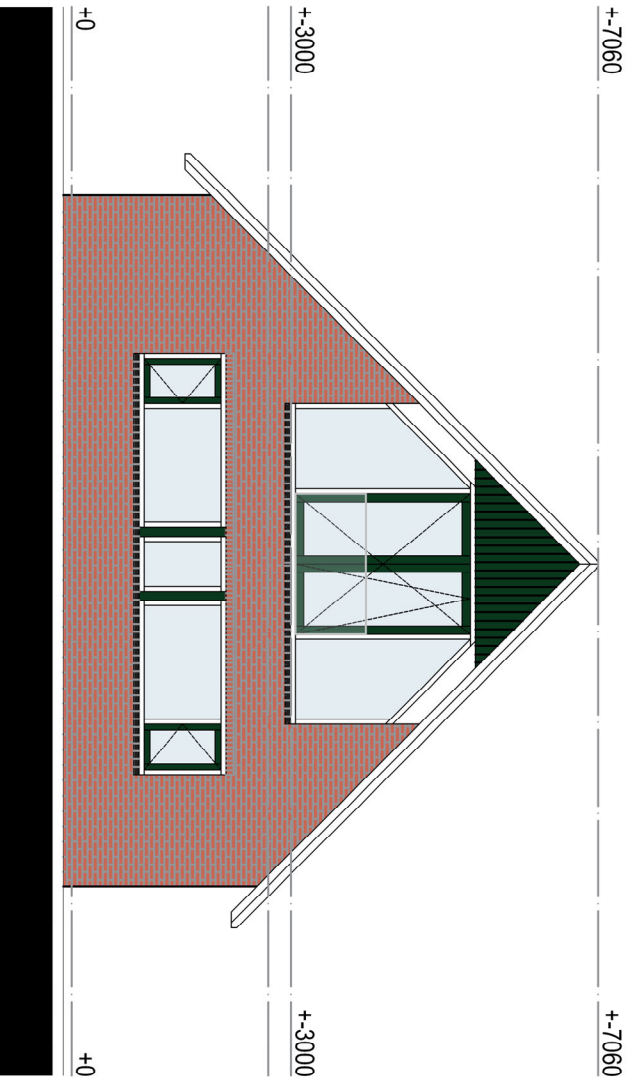

VOORGEVEL - GEWIJZIGD

ALLE MAATVOERING DIENT IN HET WERK TE WORDEN  
GECONTROLEERD C.Q. TE WORDEN NAGEMETEN



Huisvesting- &  
Bouwmanagement BV  
Lankestraat 14, 7572 DE Oldenzaal  
T. 0543 57 14,70  
E. info@theroby.nl  
www.theroby.nl

DEFINITIEF ONTWERP

projectnaam : Verbouwing Gemeentewerf Bentelo, Grondhutenweg 1  
tekening : Gevelaanzicht voorgevel interne verbouwing  
opdrachtgever : Gemeente Hof van Twente  
adviseur : THERO Huisvesting- & Bouwmanagement BV  
projectleider : R. Grote Beverborg  
tekenaar : J. Mulders

projectnummer : 2024.5565  
systeenummer : 1306

tekeningsnr : DO-03  
schaal : 1:100  
datum : 06-12-2024  
gewijzigd : -  
gewijzigd : -  
gecontroleerd : -

discreet P:\2024\5565\Gemeentewerf Bentelo\Tekening\DO-03\DO-03.dwg