



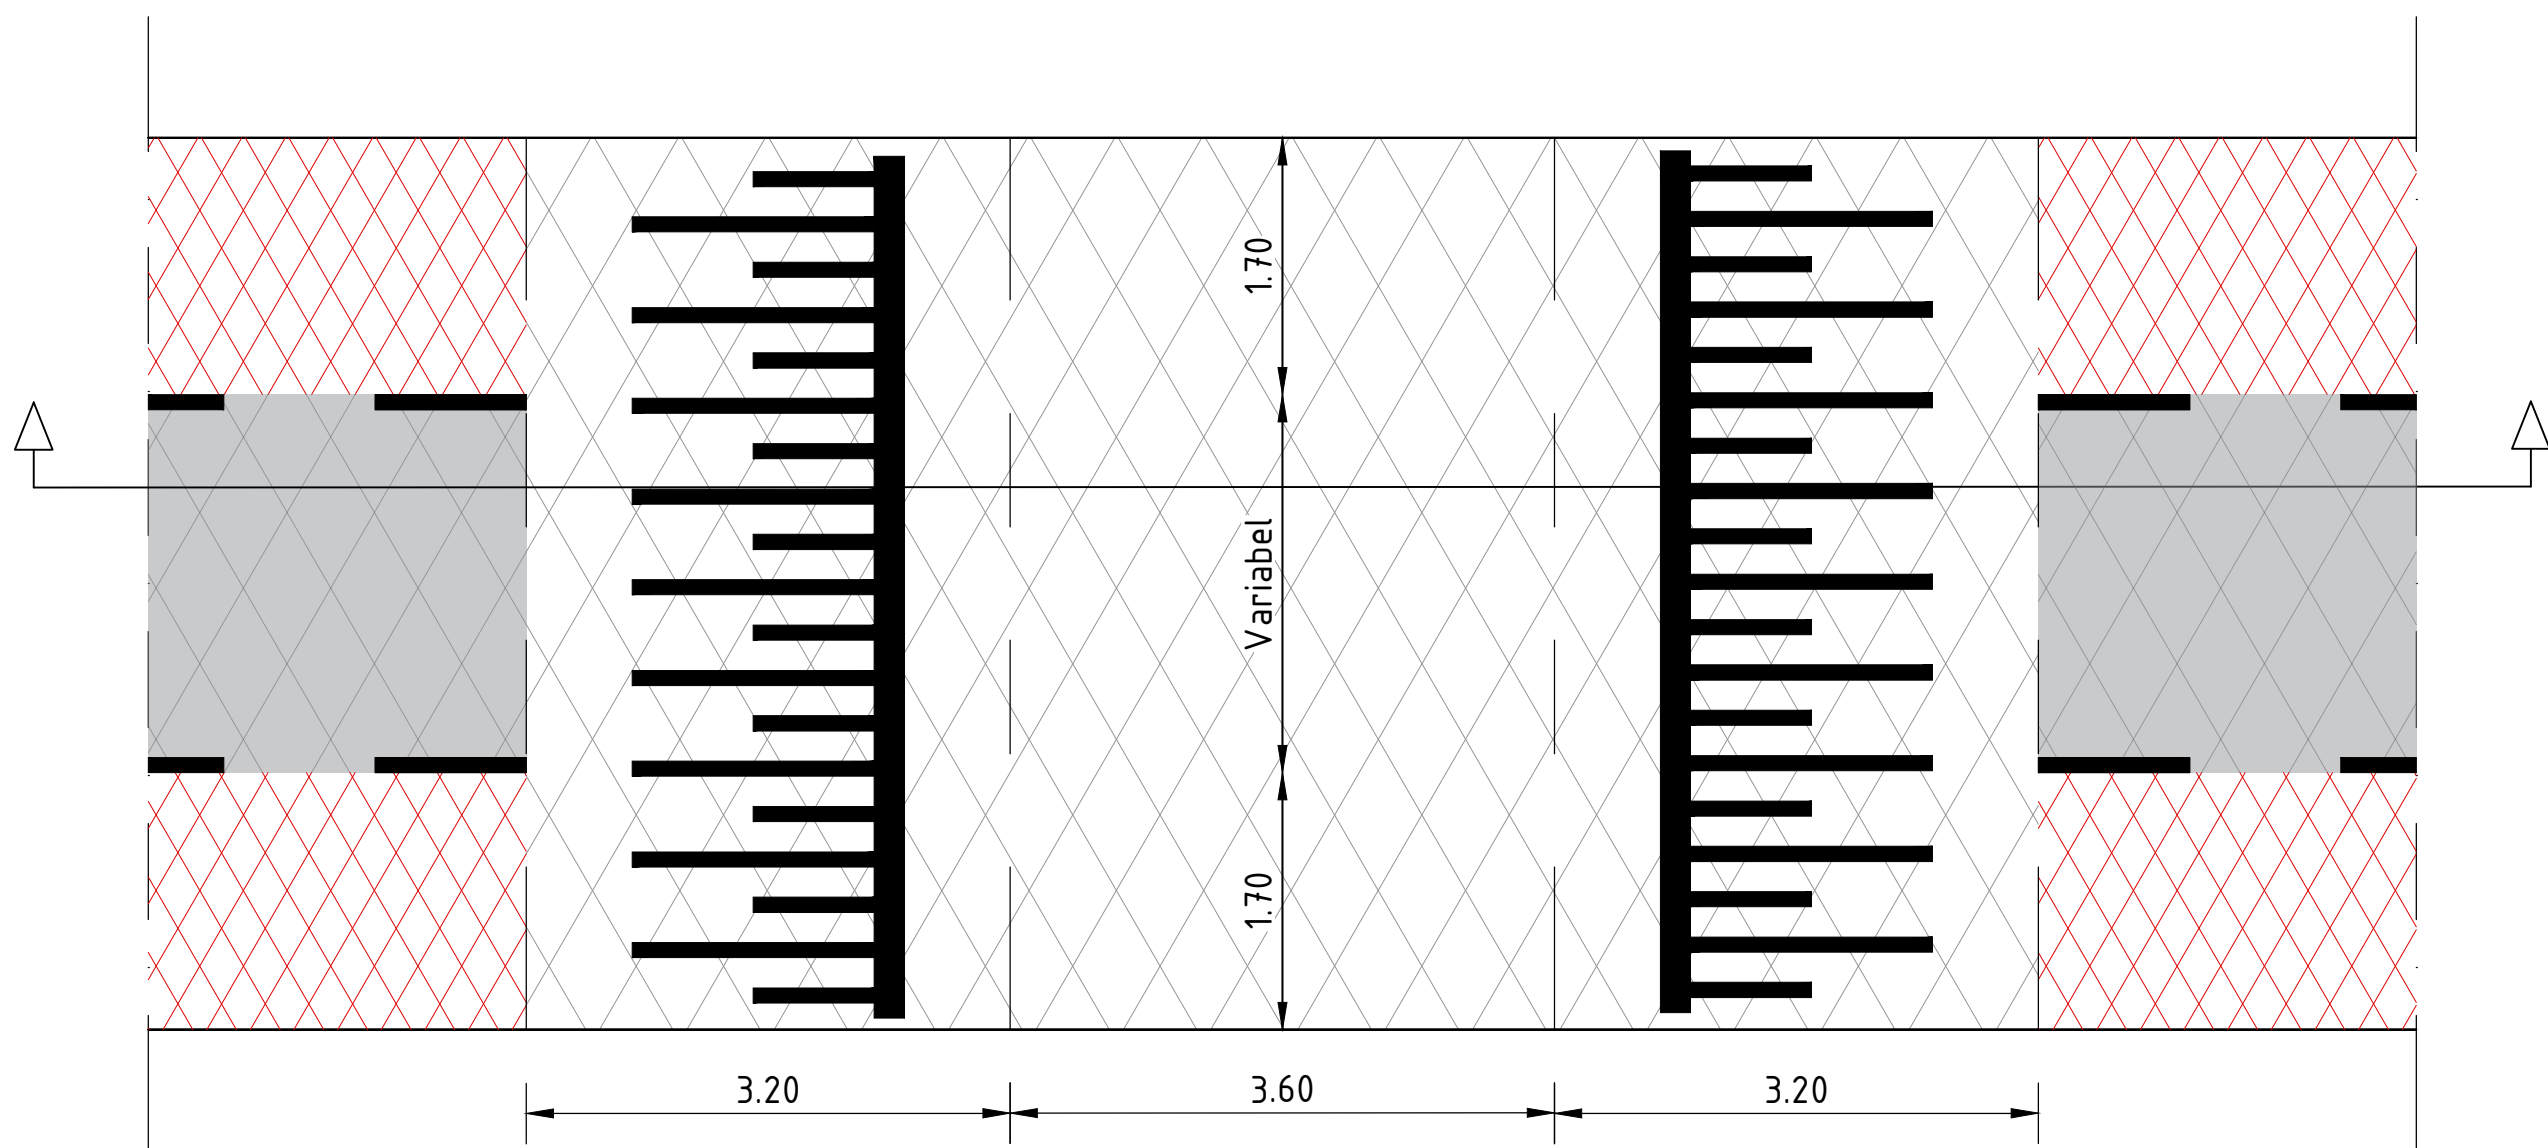

Principedetail bovenaanzicht plateaudrempel, 8 cm

schaal 1:50

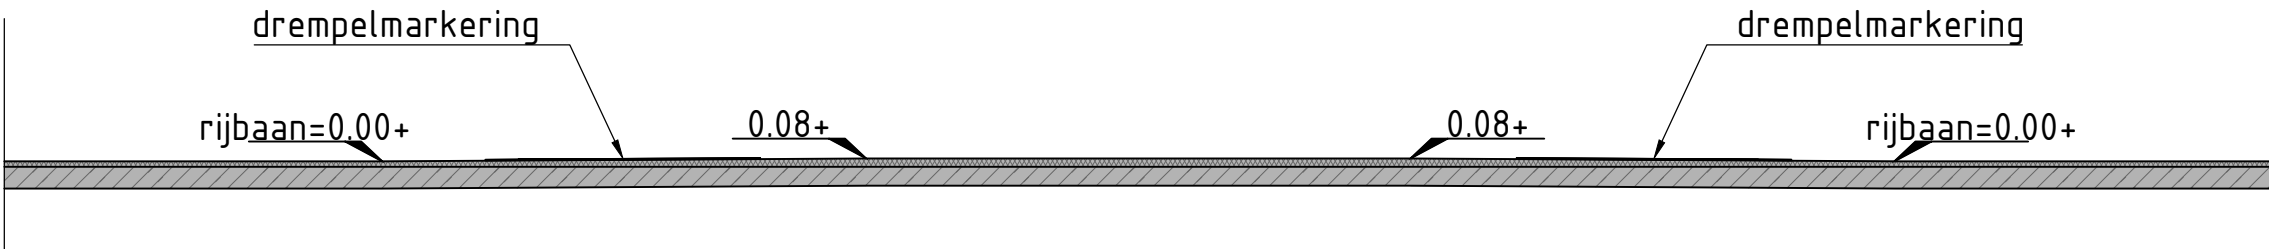

Principedoorsnede plateaudrempel, 8 cm

schaal 1:50

Opdrachtgever Gemeente Hof van Twente		Project Raamovereenkomst Asfaltonderhoud 2026			
Onderdeel	Asfaltonderhoud Larenseweg te Markelo, dwarsprofielen & details		C		
			B		
			A		
			wijziging	datum	getekend
Schaal 1:50	Tekeningnummer 26HT02-206	 Wegenbouw Lansink BV Loodijk 2 7597 NV Saasveld T : 074 - 34 94 766 W : www.lansink-wegenbouw.nl 			
Formaat A2	Werknummer 26HT02				
Status	Datum 12-08-2026				
Voorlopig	Getek. BOL				
	Gec. TA				