


Zie voor aansluiting tekeningnr. 304-1 Deel A



Zie voor aansluiting: Deel C

Deel B


- LEGENDA**
- Algemeen**
- Werkgrens
 - Kadastergrens
 - Maatvoering 350
 - Ingenieur hoogte
- Bestaande situatie**
- Kantopsluiting
 - Lichtmast, hoogte: 5 m
 - Lichtmast, hoogte: 3,5 m
 - Putafdekking GWA riool
 - Putafdekking nieuw aangebracht DWA riool incl. putnummer en dekselhoogte
 - Putafdekking nieuw aangebrachte drainage incl. putnummer en dekselhoogte
 - Troffoirkolk
 - Straatkolk
 - Erfafscheiding (muur/schuifing/hek)
 - Erfafscheiding (heg)
- Aanbrengen verharding (hergebruik materialen)**
- Straatbaksteen, dikformaat, geel, halfsteensverband
 - Straatbaksteen, dikformaat, geel, kepeverband
 - Straatbaksteen, dikformaat, rood, kepeverband
 - Betonstraatsteen, keifformaat, grijs, kepeverband
 - Betonstraatsteen, keifformaat, grijs, elleboogverband
 - Betonteg. 300x300x50 mm, grijs, halfsteensverband
 - Betonteg. 150x300x50 mm, grijs, halfsteensverband
 - Aanhelen verharding, breed ca. 1,0 m
 - Troffoiband, 130/150x250 mm, kleur grijs
 - Opsluitband, 50x150 mm, kleur grijs
 - Opsluitband, 100x200 mm, kleur grijs
- Aanbrengen wegmeubilair (hergebruik materialen)**
- Lichtmast, hoogte: 5 m met verkeersbord incl. bordcode
 - Lichtmast, hoogte: 3,5 m
 - Paal, Hout, 95x95 mm, hoogte: 1 m
- Aanbrengen groen**
- Profileren en inzaaien met grasmengsel

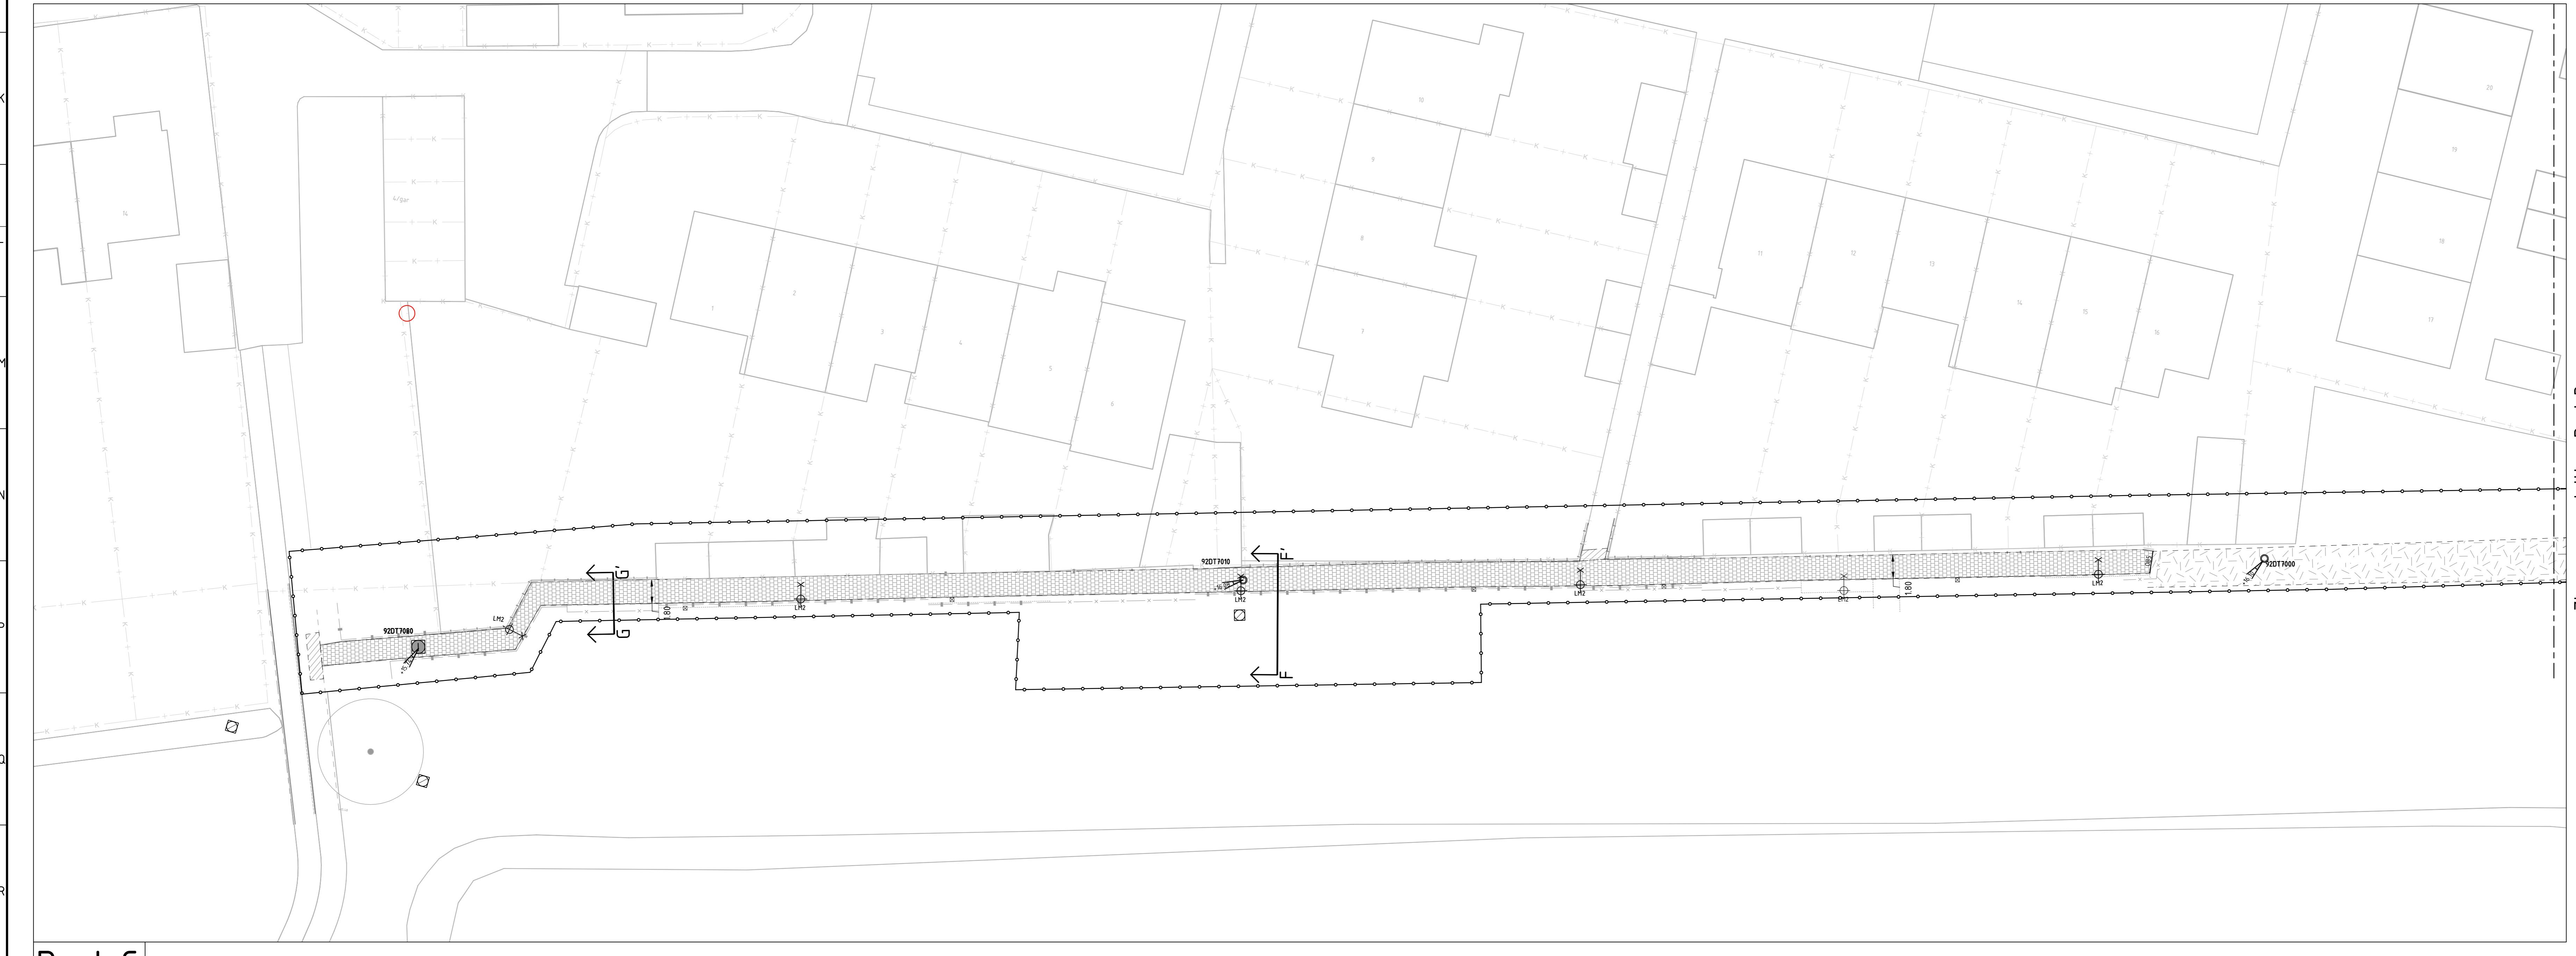

Zie voor aansluiting: Deel B

Deel C

N.B.
De locatie voor standplaatsverbetering f.b.v. bomen wordt voor aanvang werkzaamheden door de opdrachtgever aangewezen middels piketten

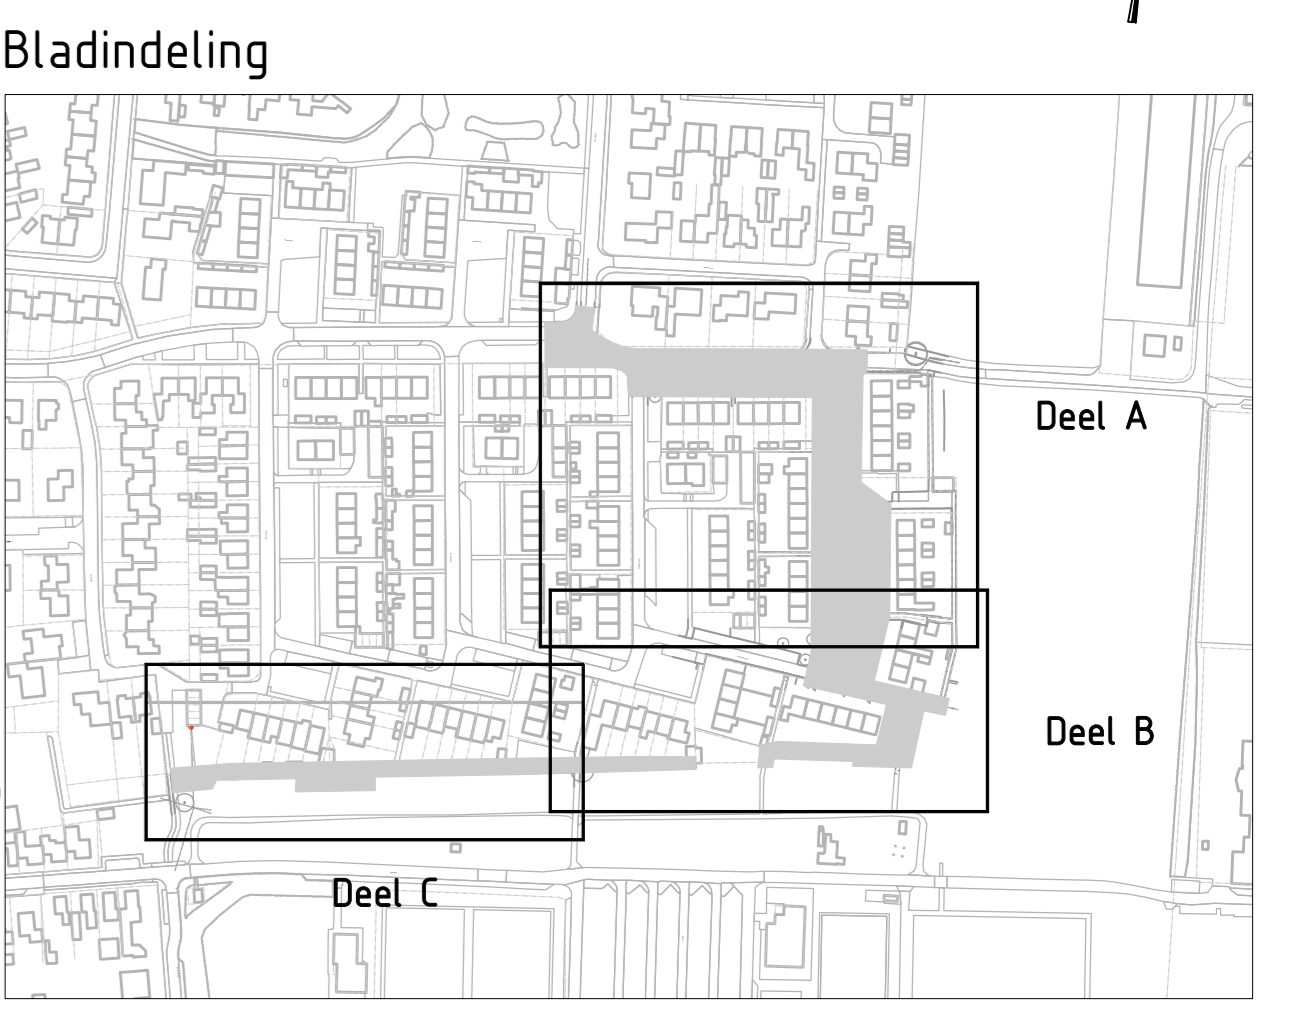

opmerkingen:
- Hoogtepunten in meters t.o.v. N.A.P.
- Maten in meters tenzij anders aangegeven
- Materialen in millimeters tenzij anders aangegeven
- Alle maten dienen in het werk door de aannemer te worden gecontroleerd

afg. nr.	afg. omsch.	datum	getekend	gecontroleerd
A	Puffen verwijderd uit achtlerpaden, wijziging in werkgrens	27-06-2018	JBU	BHU

Oprachtgever: Gemeente Hof van Twente	Schaal: 1:200	Projectnr.: 17-005
Project: Rioolmaatregelen te Delden	Formaat: A0	Teknr.: 304-2
Onderwerp: Nieuwe situatie Verhardingen en terreinrichting Deel B + C	Getekend: JBU	Fase: Bestek
	Datum: 06-06-2018	Status: Definitief