



Boomsort: Fijn Spar
Diameter: 30 cm


Boomsort: Fijn Spar
Diameter: 40 cm

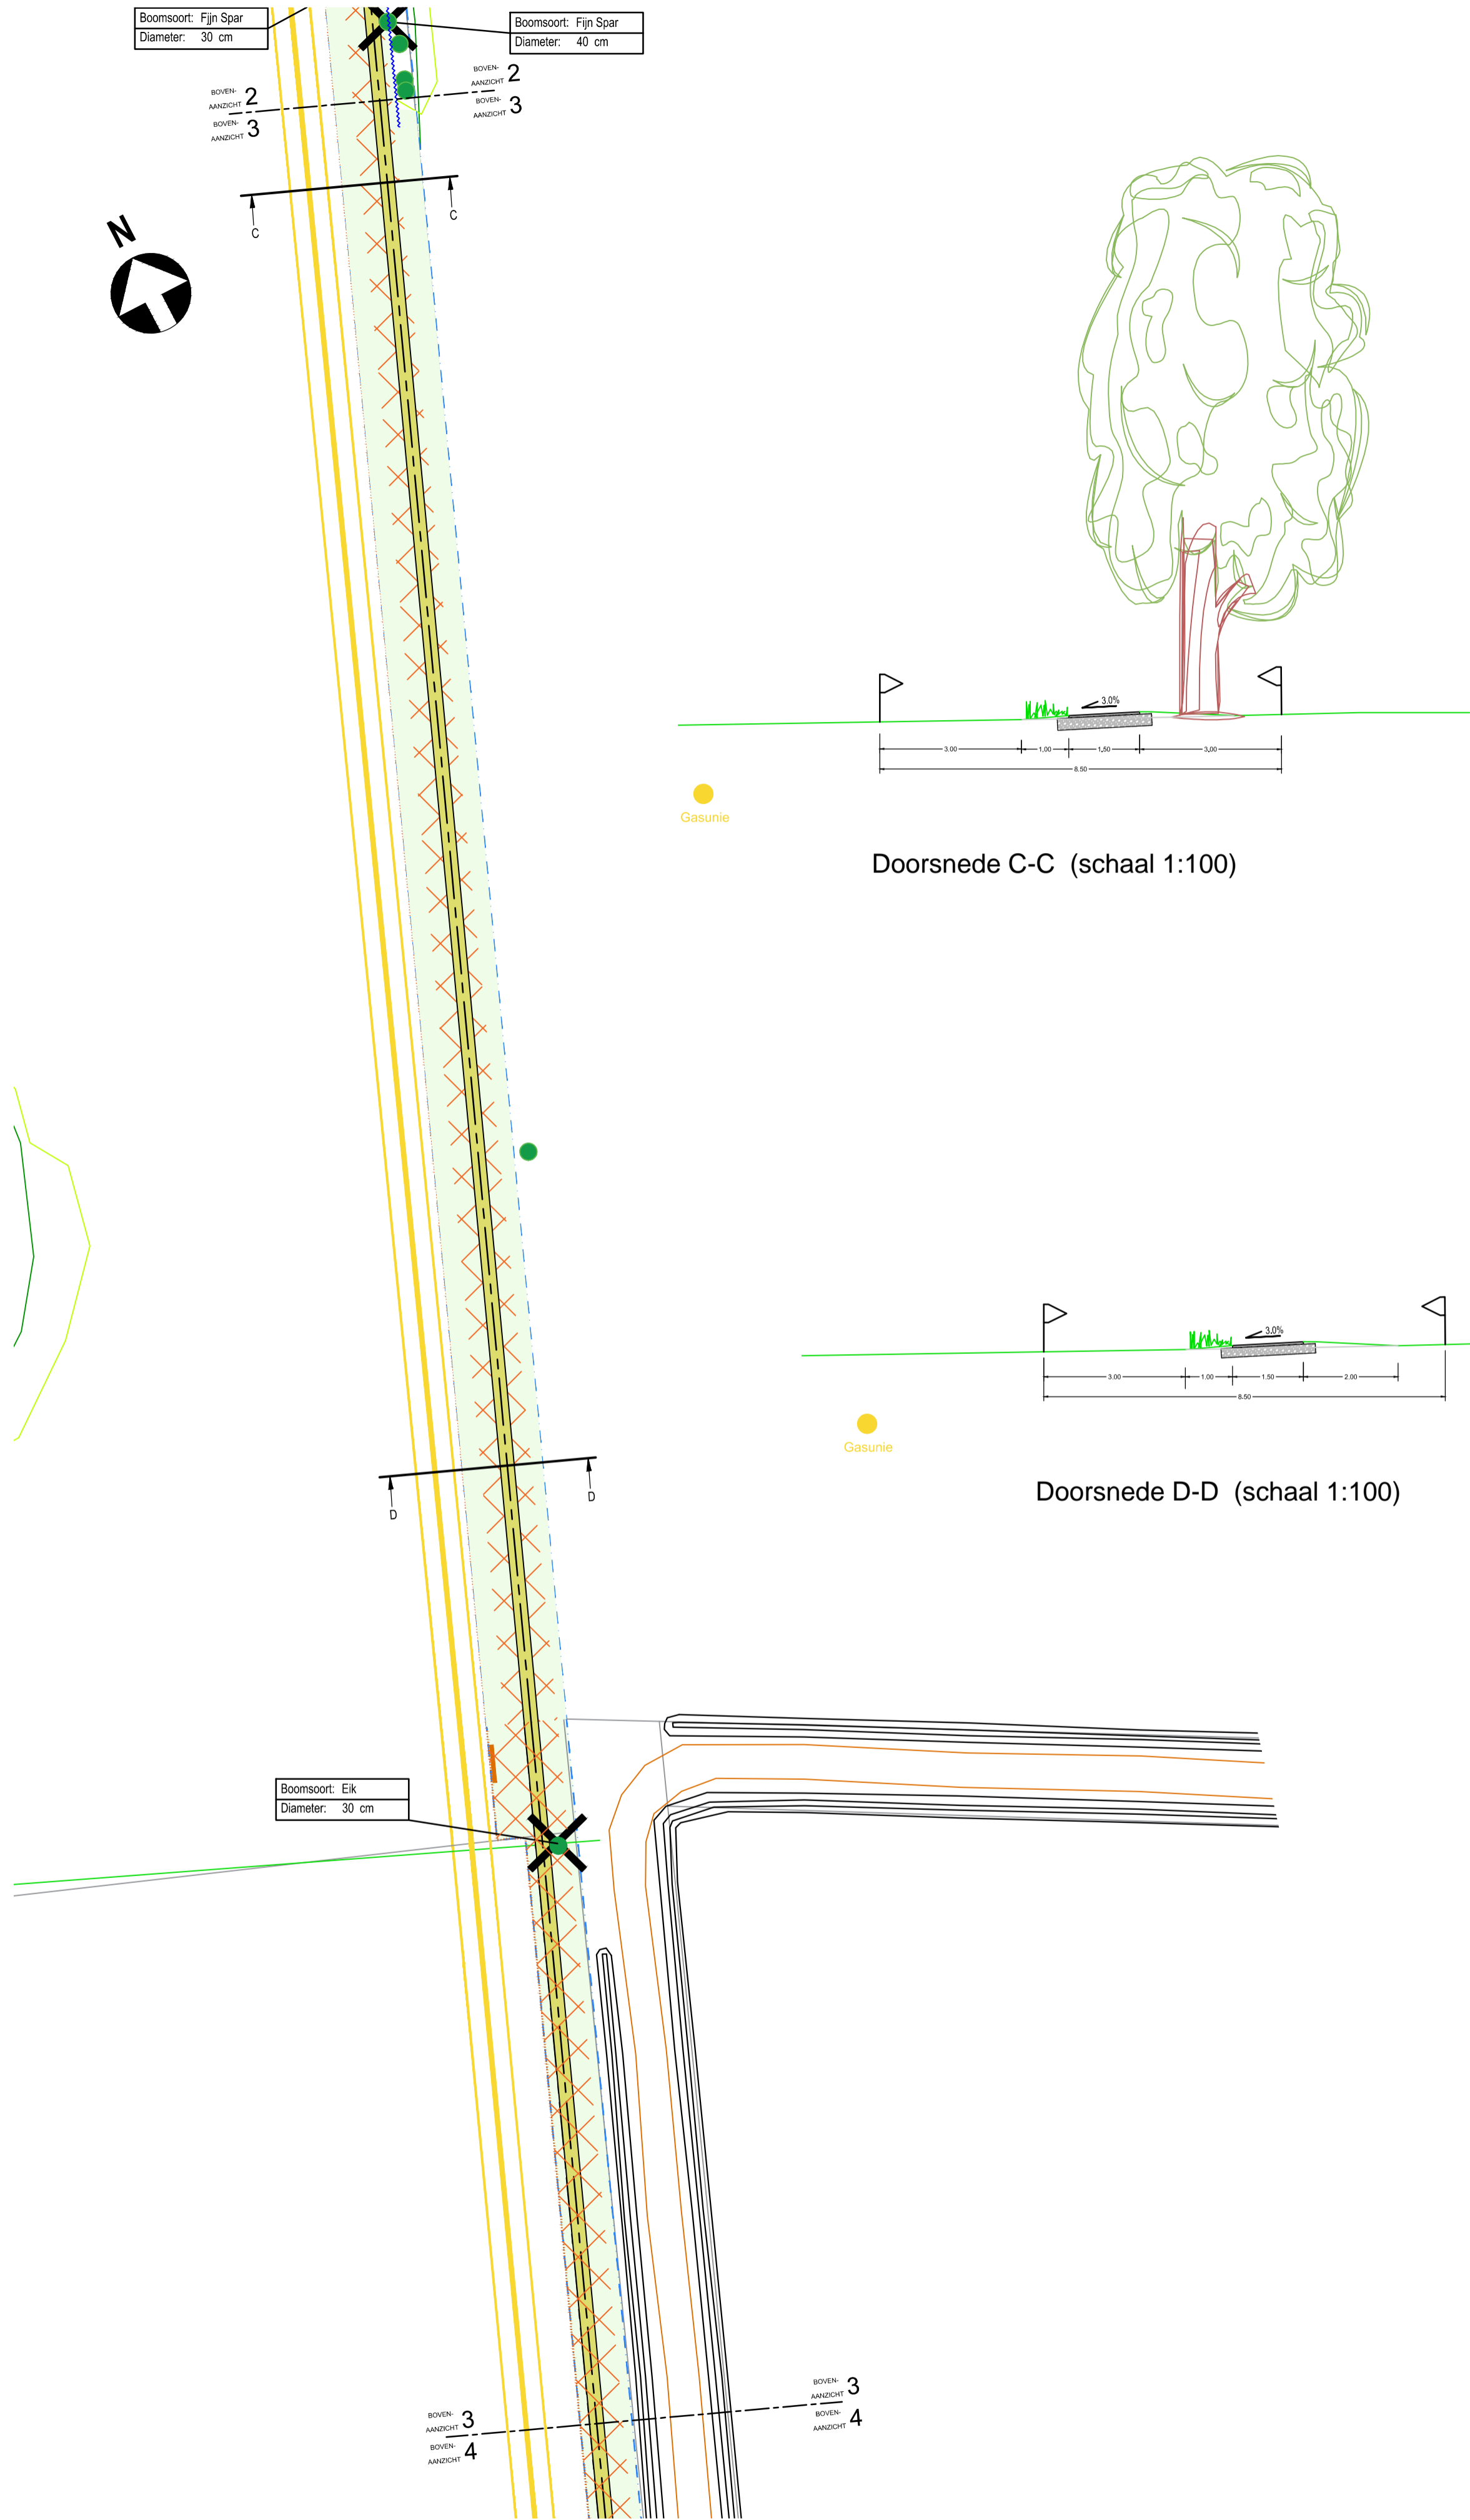


Bovenaanzicht 3 (schaal 1:500)

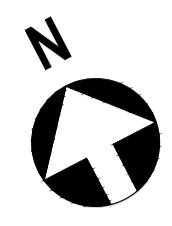


Doorsnede C-C (schaal 1:100)

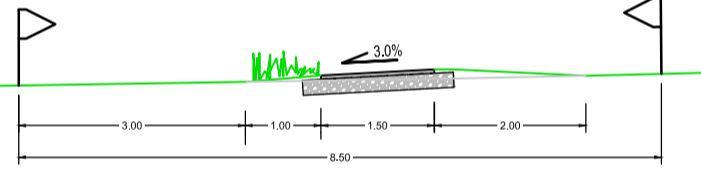


Doorsnede D-D (schaal 1:100)

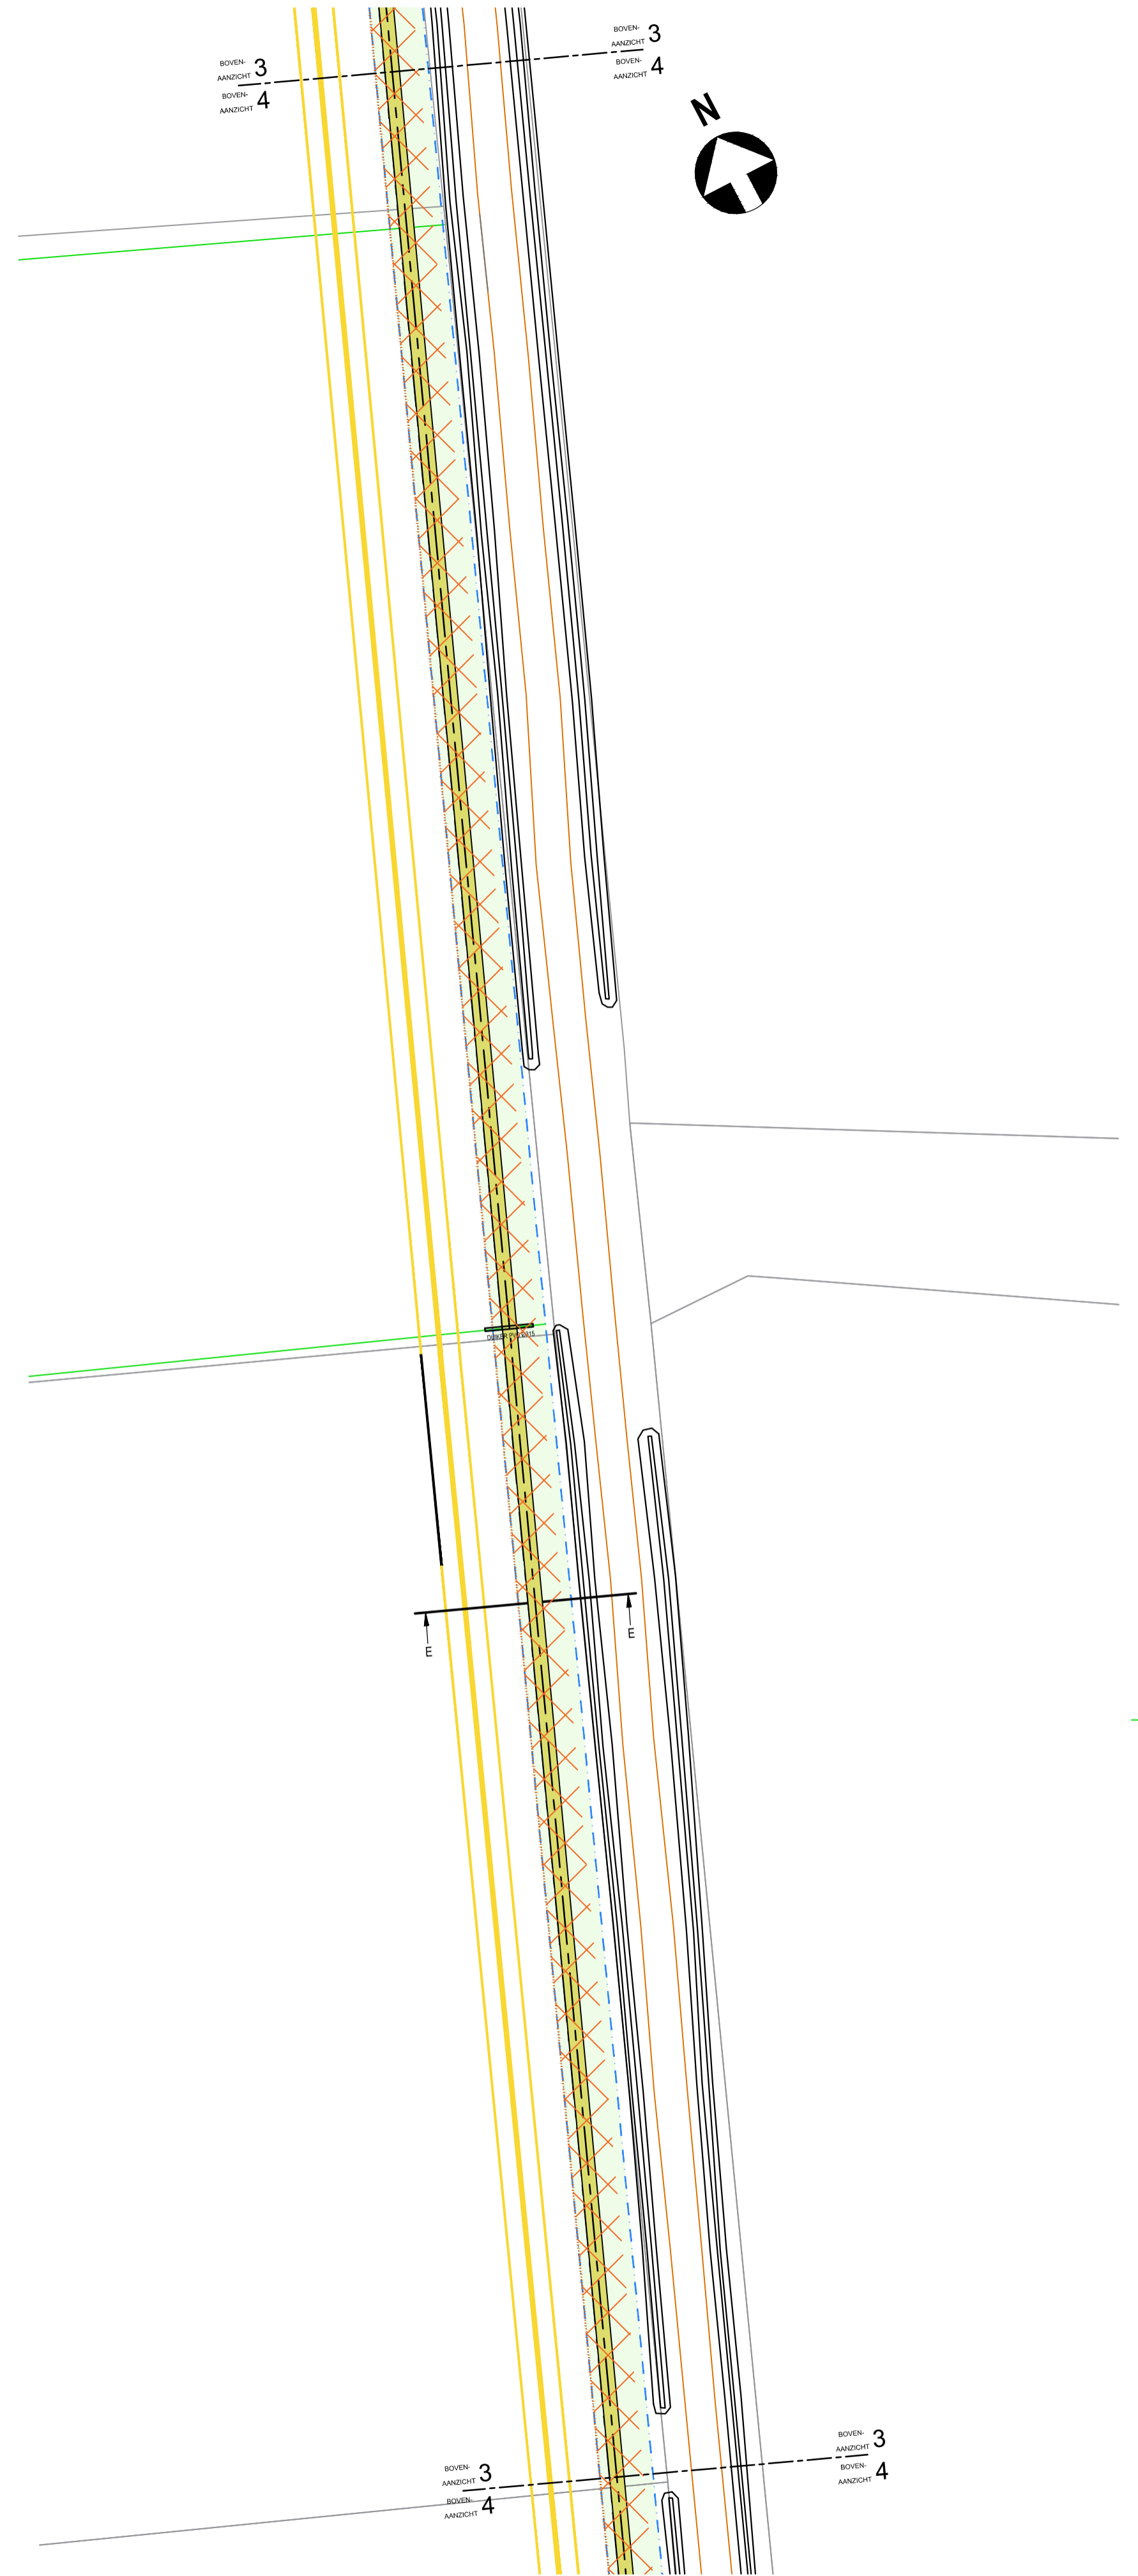


Bovenaanzicht 4 (schaal 1:500)

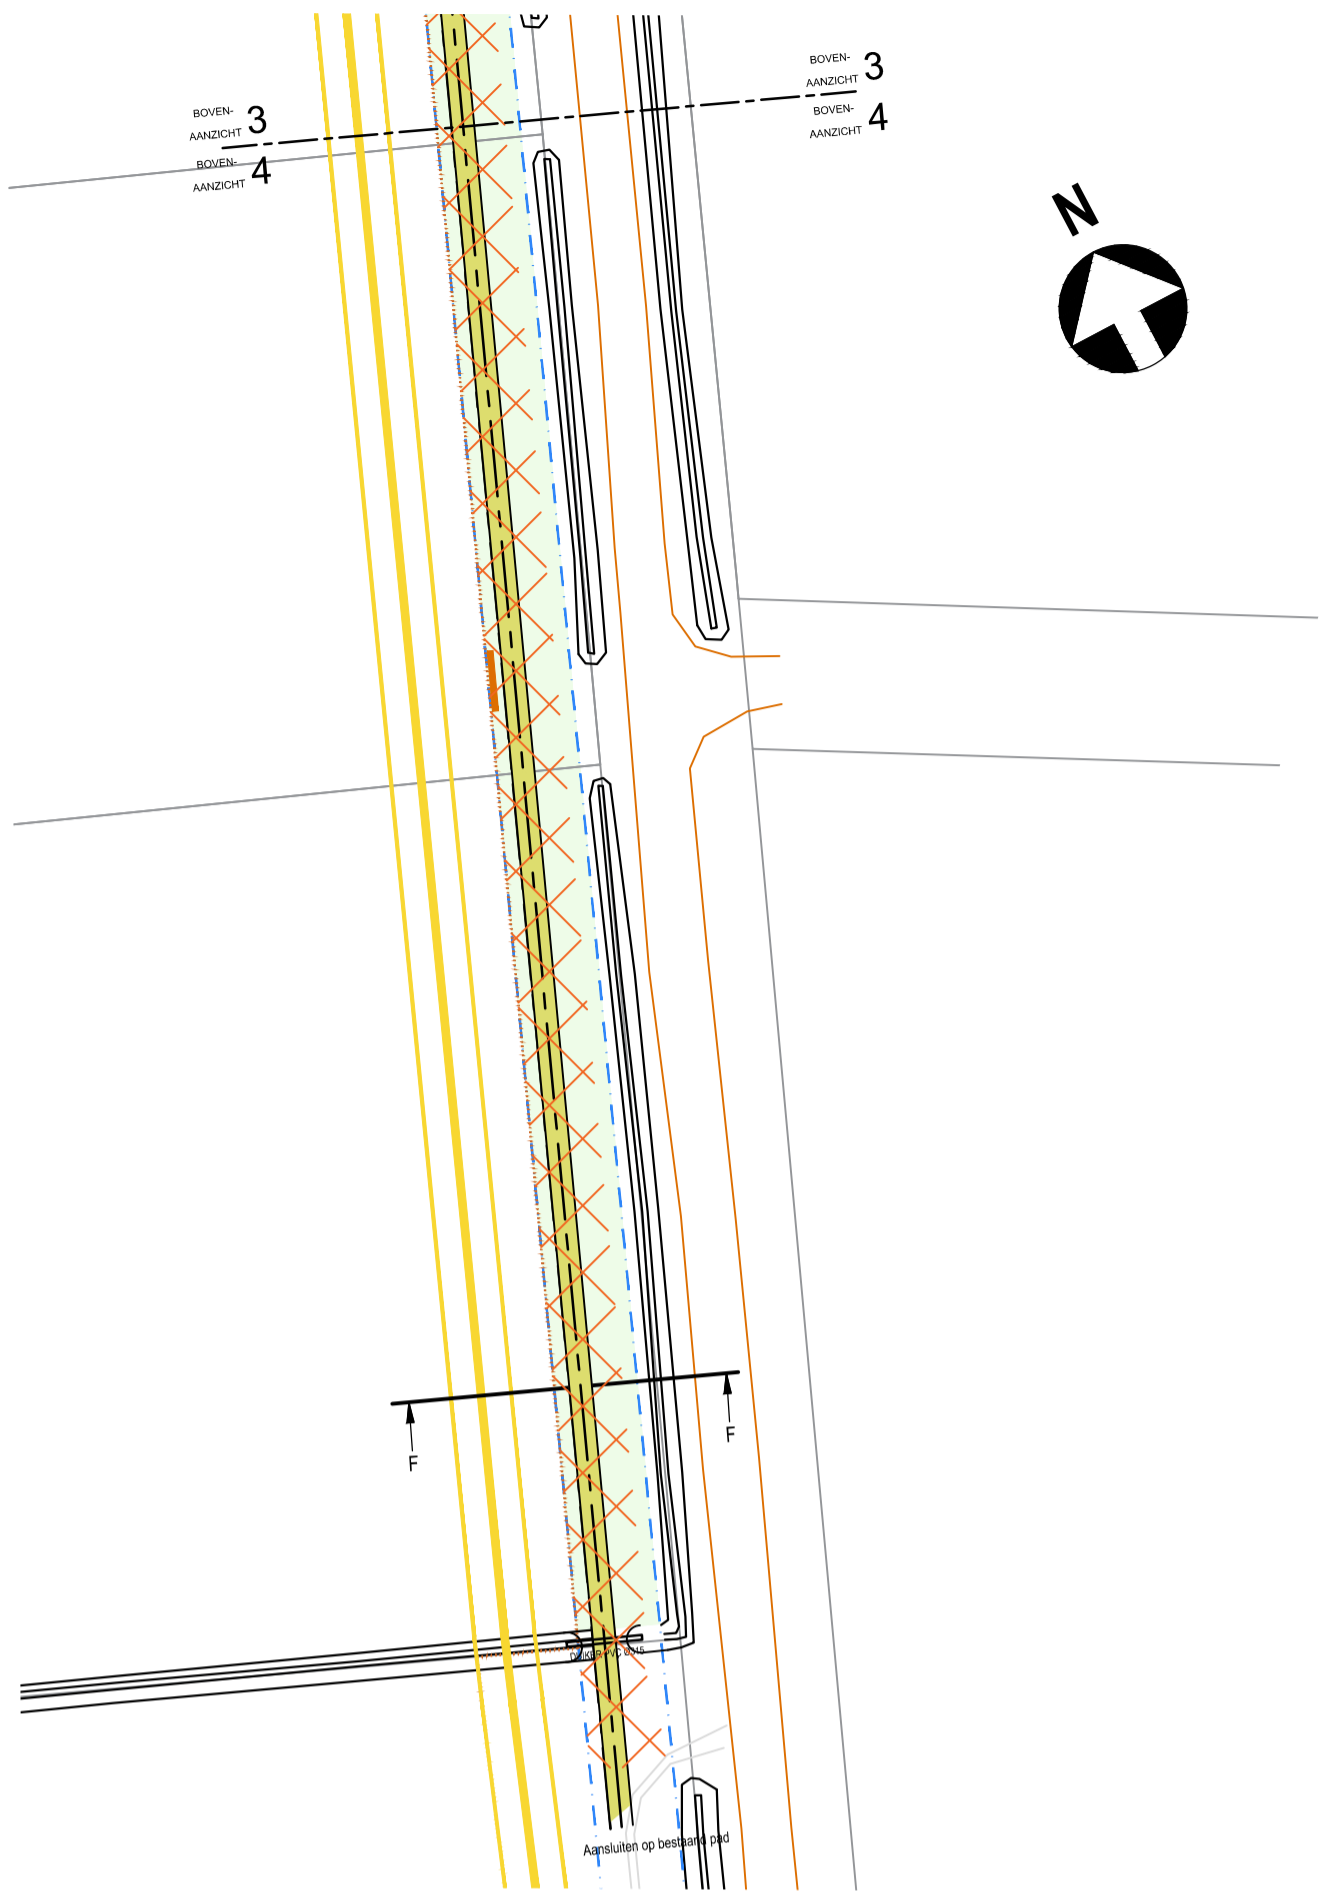

Bovenaanzicht 5 (schaal 1:500)

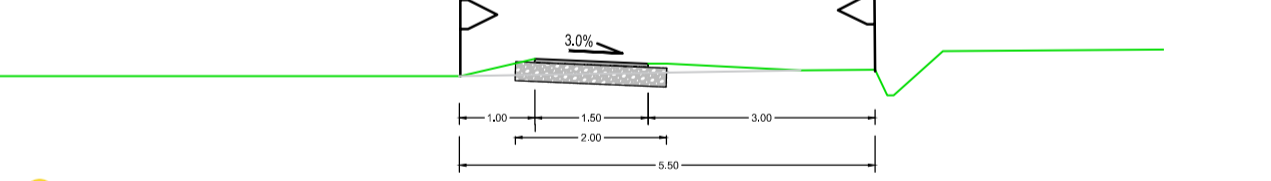


Doorsnede E-E (schaal 1:100)

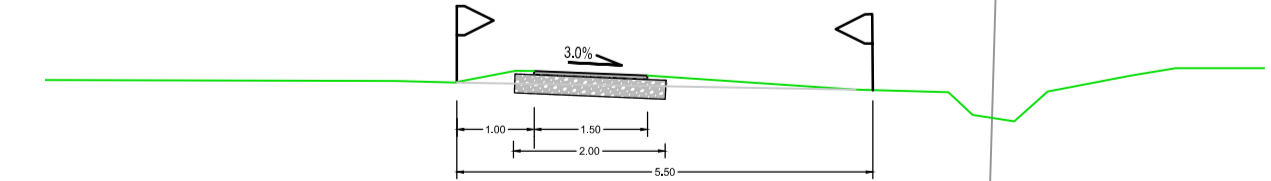

Doorsnede F-F (schaal 1:100)

Bladindeling

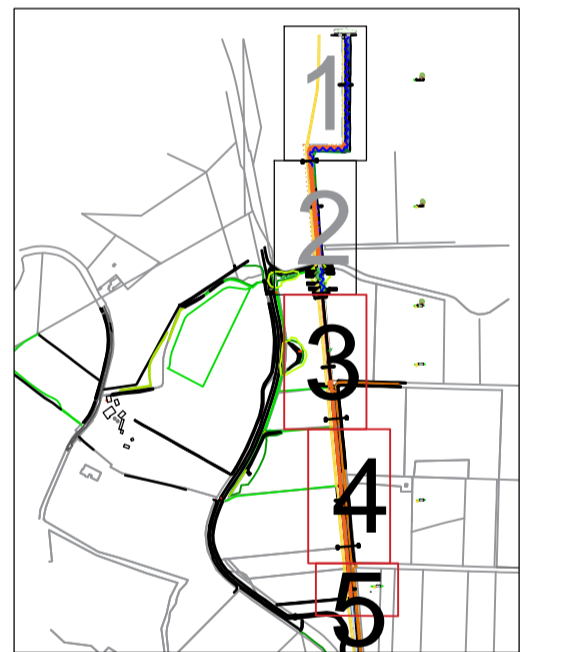

Legenda

- Kadastrale grens
- Tracé gasunie
- Houtwal
- Te snoeien houtwal
- Afrastering
- Te klepelen en frezen terrein
- Graustabiel verharding
- Klinkerverharding met haaielandtegels
- Boom
- Te kappen boom
- Graustabiel dikte 60mm
- Menggranulaat 0/31.5 dikte 250mm

1	8-4-21	Concept ontwerp			
2	30-4-21	Ontwerp			

Rev.	Datum	Omschrijving	Ontwerper	Beoordeeld	Goedgekeurd

OKSEBELD
Nieuwlandstraat 7 | 8152 HG Landerwaard |
T: 05.41.41.73 | info@okseveld.nl | www.okseveld.nl

Opdrachtgever: **Gemeente Hof van Twente**

Project: **Barloseweg Fiets-wandelpad**

Onderdeel: **Ontwerp** Schaal: **div**

Gesteld: **TK** Project: **Tekening: 2 van 3** Rev: **0**