

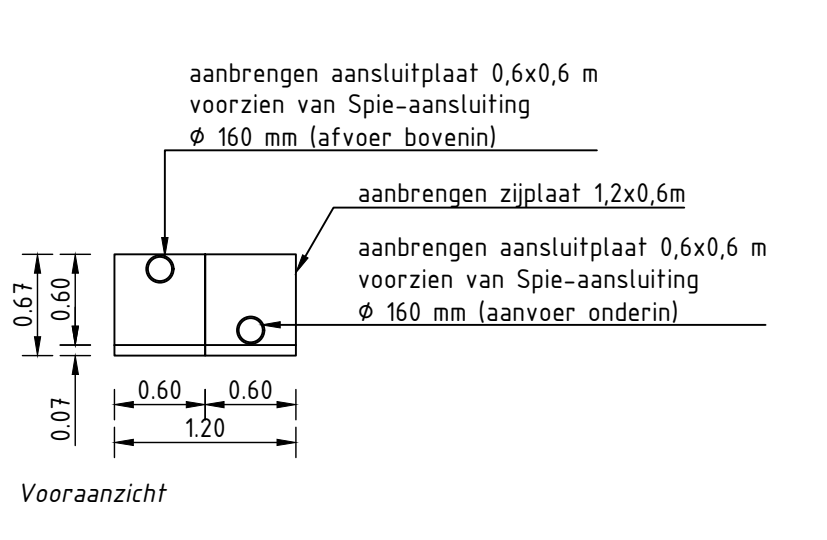
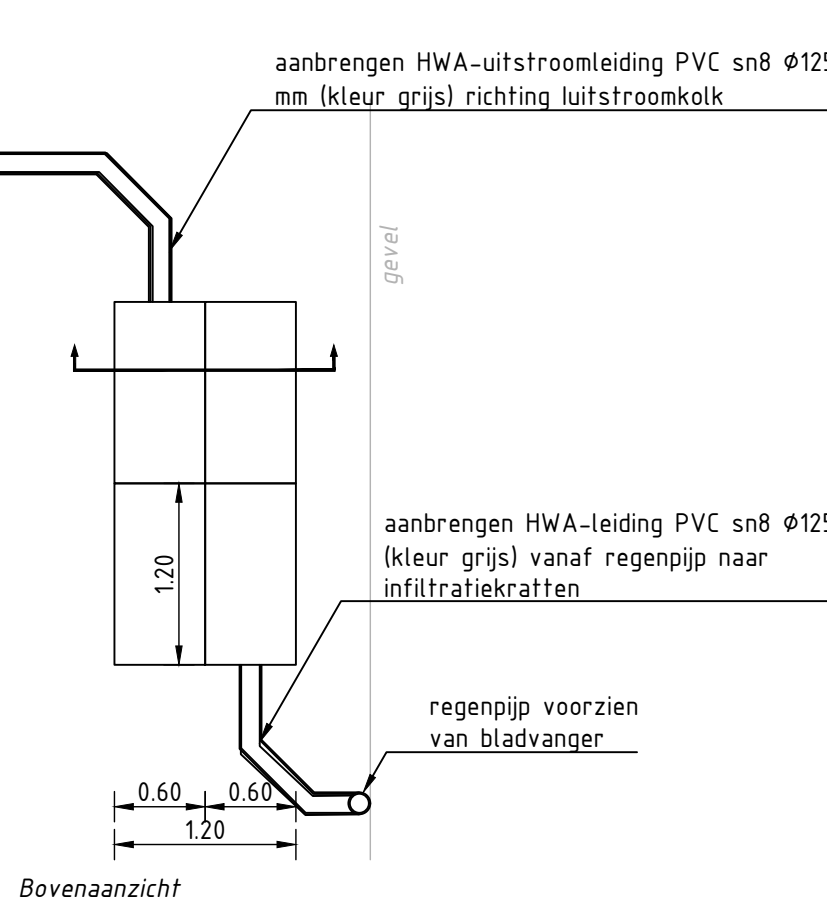


Principedetail kolkaansluiting op hoofdriool
Schaal 1:20

Profiel A-A
Schaal 1:50

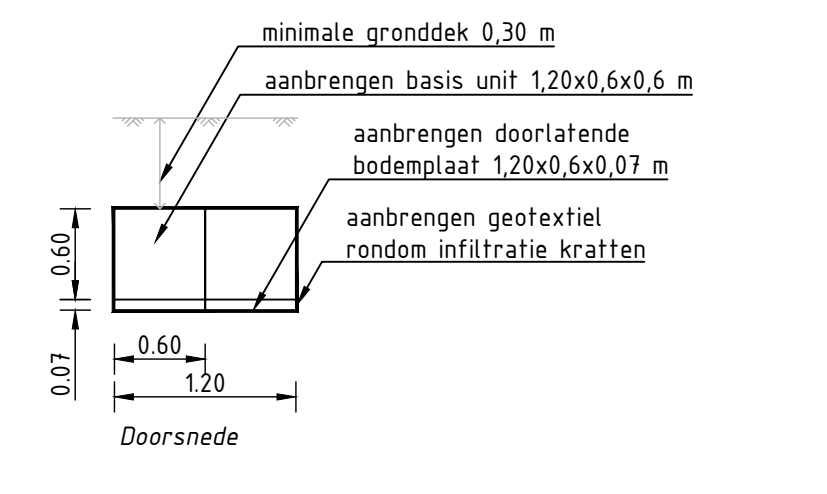


Detail infiltratie kratten Q-Bic Plus
Schaal 1:50

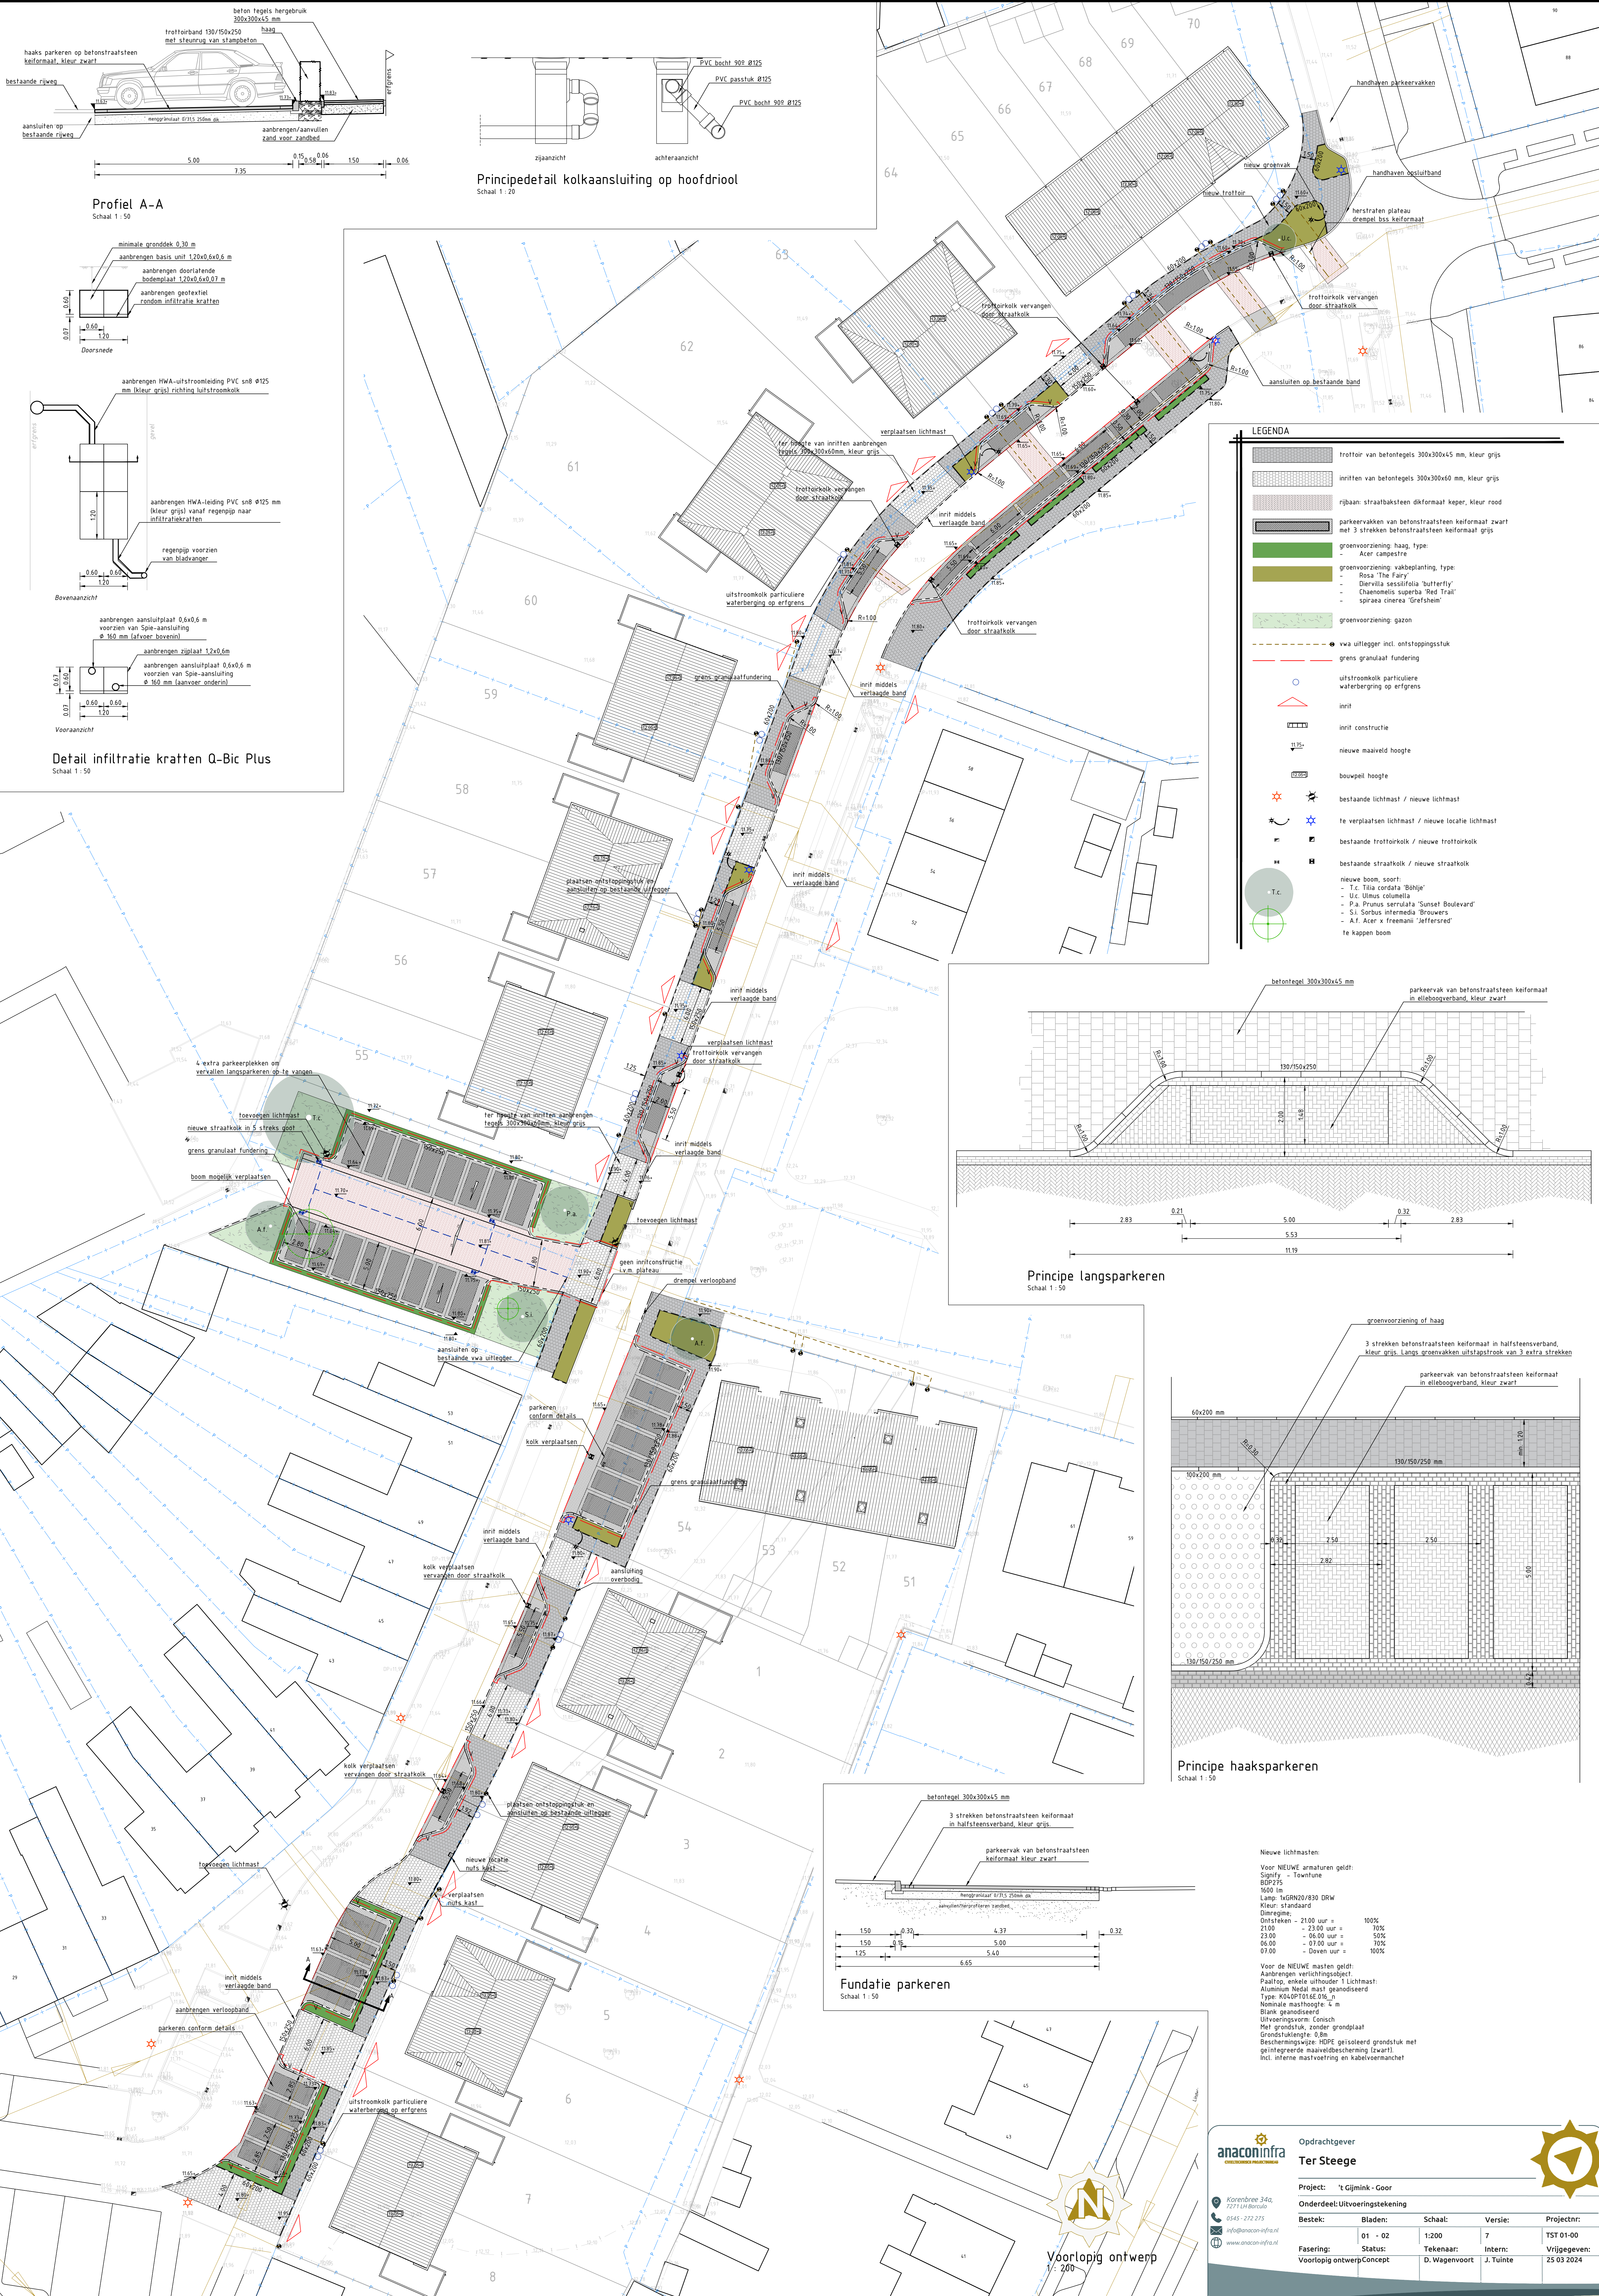


LEGENDA


- trotoir van betegels 300x300x45 mm, kleur grijs
- inritten van betegels 300x300x60 mm, kleur grijs
- rijbaan straatbaksteen dikformaat keper, kleur rood
- parkeervakken van betonstraatsteen keifformaat zwart met 3 strekken betonstraatsteen keifformaat grijs
- groenvoorziening haag type:
 - Acer campestre
- groenvoorziening vakbeplanting, type:
 - Rosa 'The Fairy'
 - Iberulia sessalifolia 'butterfly'
 - Chamaemelum nobile 'Red Trail'
 - spiraea cinerea 'Gresham'
- groenvoorziening gazon
- vva uitlegger incl. ontpoppingsstuk
- grens granulaat fundering
- uitstroombuis particuliere waterberging op erfgrans
- inrit
- inrit constructie
- nieuwe maaiveld hoogte
- bouwpel hoogte
- bestaande lichtmast / nieuwe lichtmast
- te verplaatsen lichtmast / nieuwe locatie lichtmast
- bestaande trotoirkolk / nieuwe trotoirkolk
- bestaande straatkolk / nieuwe straatkolk
- nieuwe boom, soort:
 - T.c. Tilia cordata 'Bohije'
 - U.c. Ulmus columella
 - P.a. Prunus serrulata 'Sunset Boulevard'
 - S.l. Sorbus intermedia 'Brouwers'
 - A.f. Acer x freemanii 'Jeffersred'
 - te kappen boom

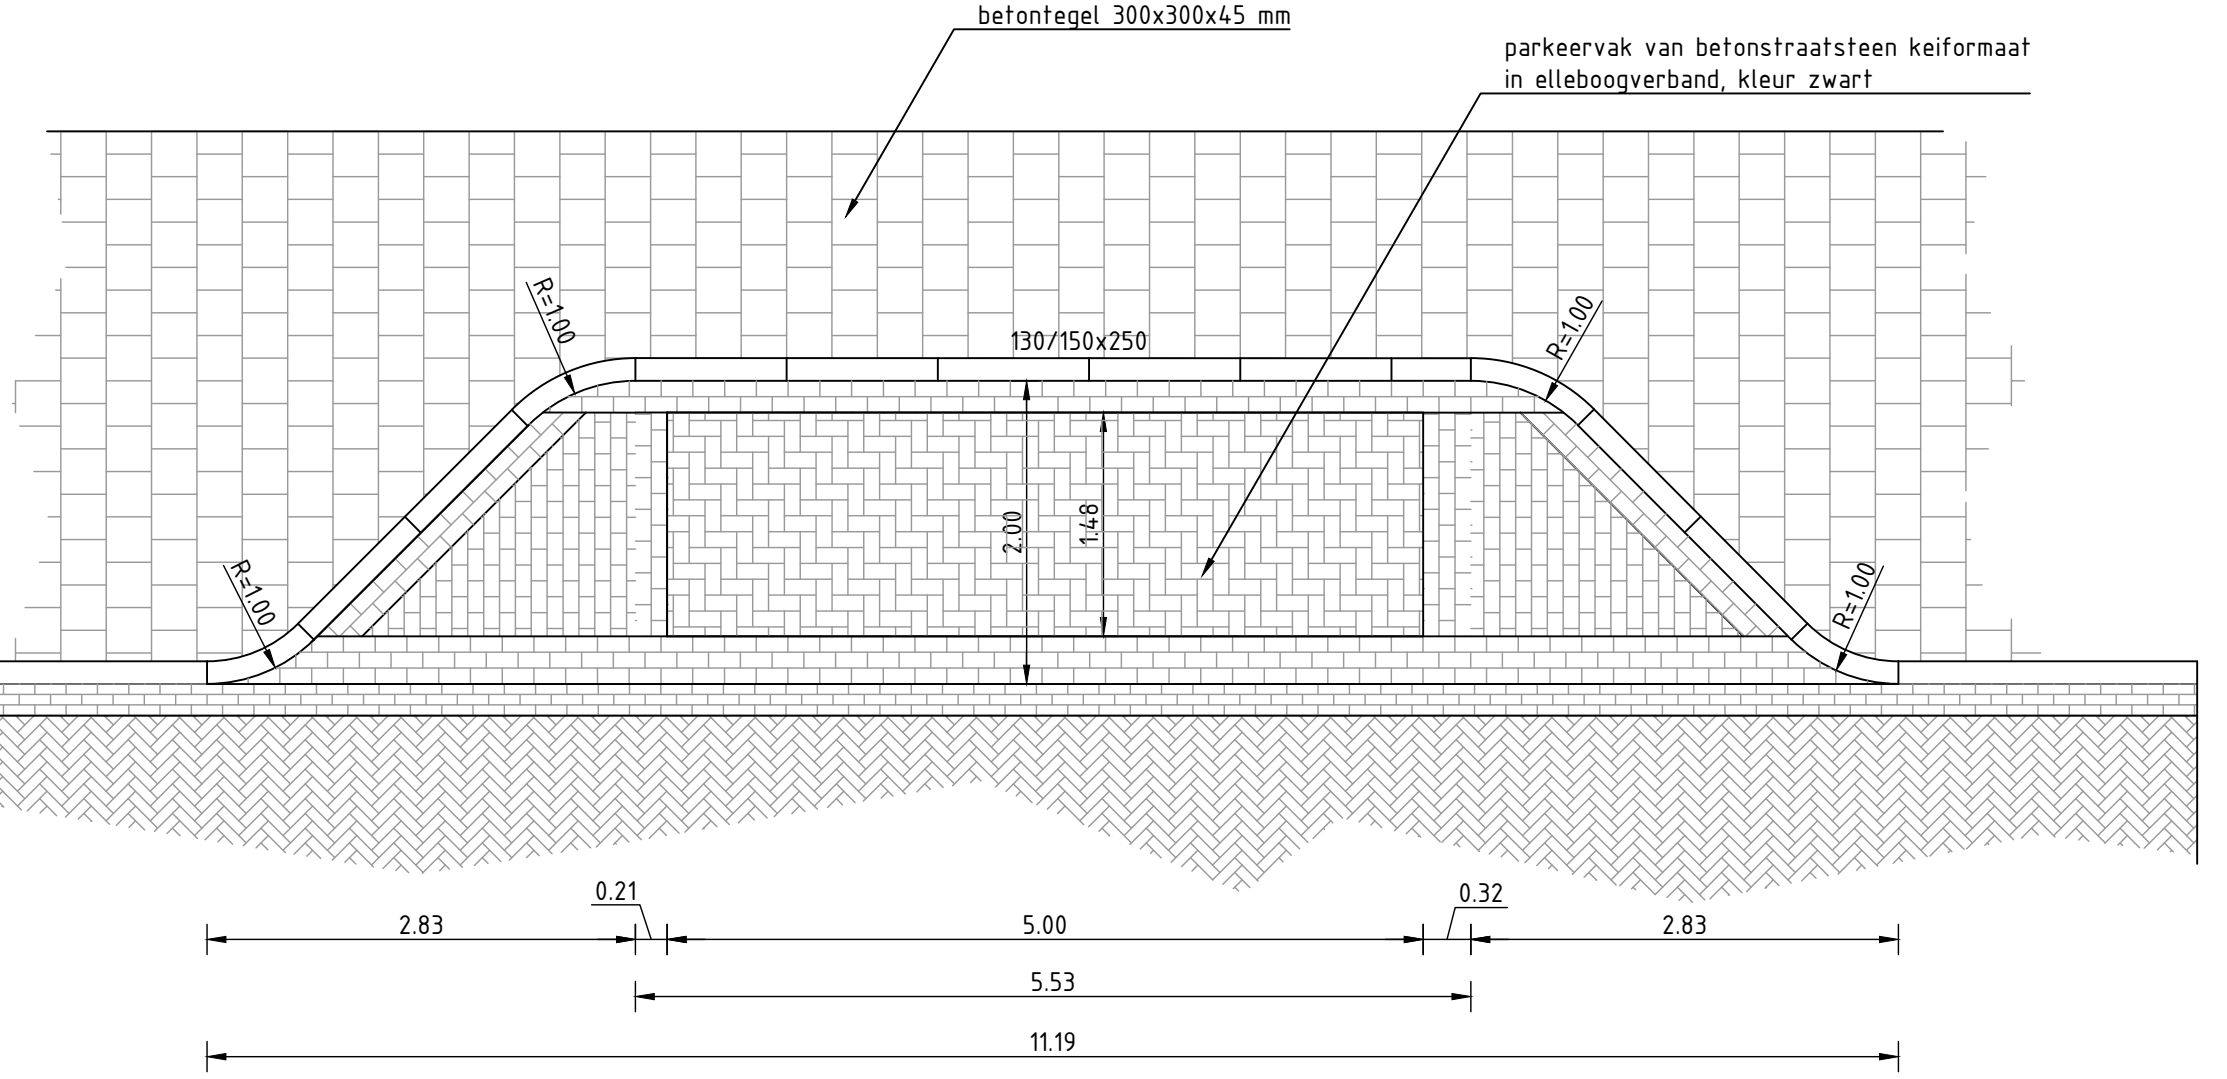

Principe langsparkeren
Schaal 1:50

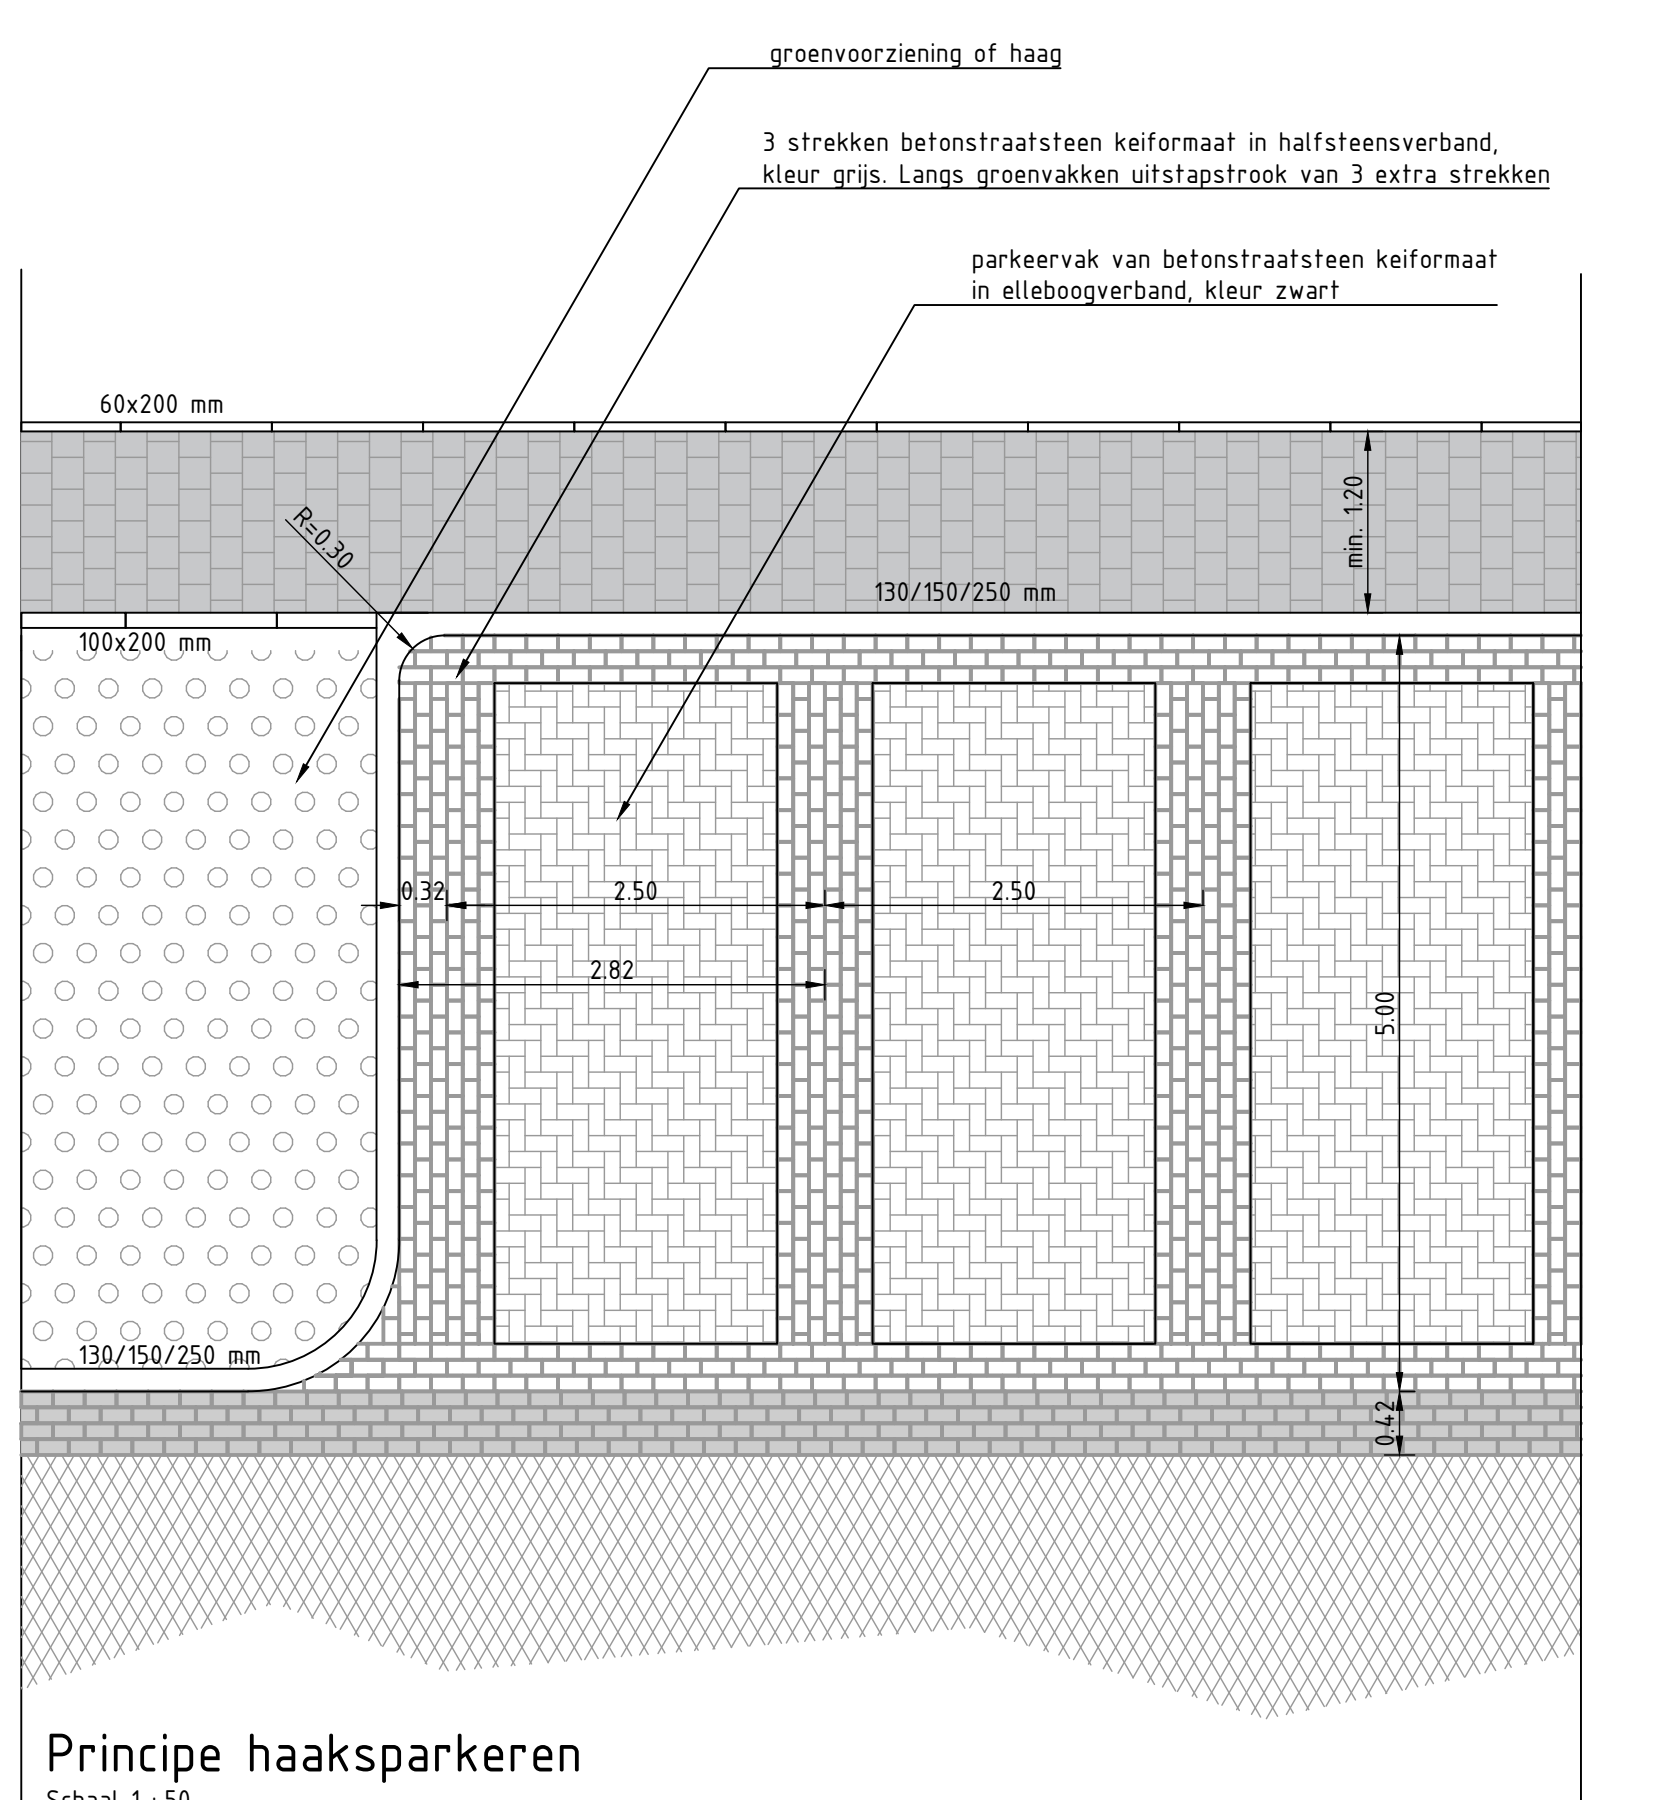

Principe haaksparkeren
Schaal 1:50

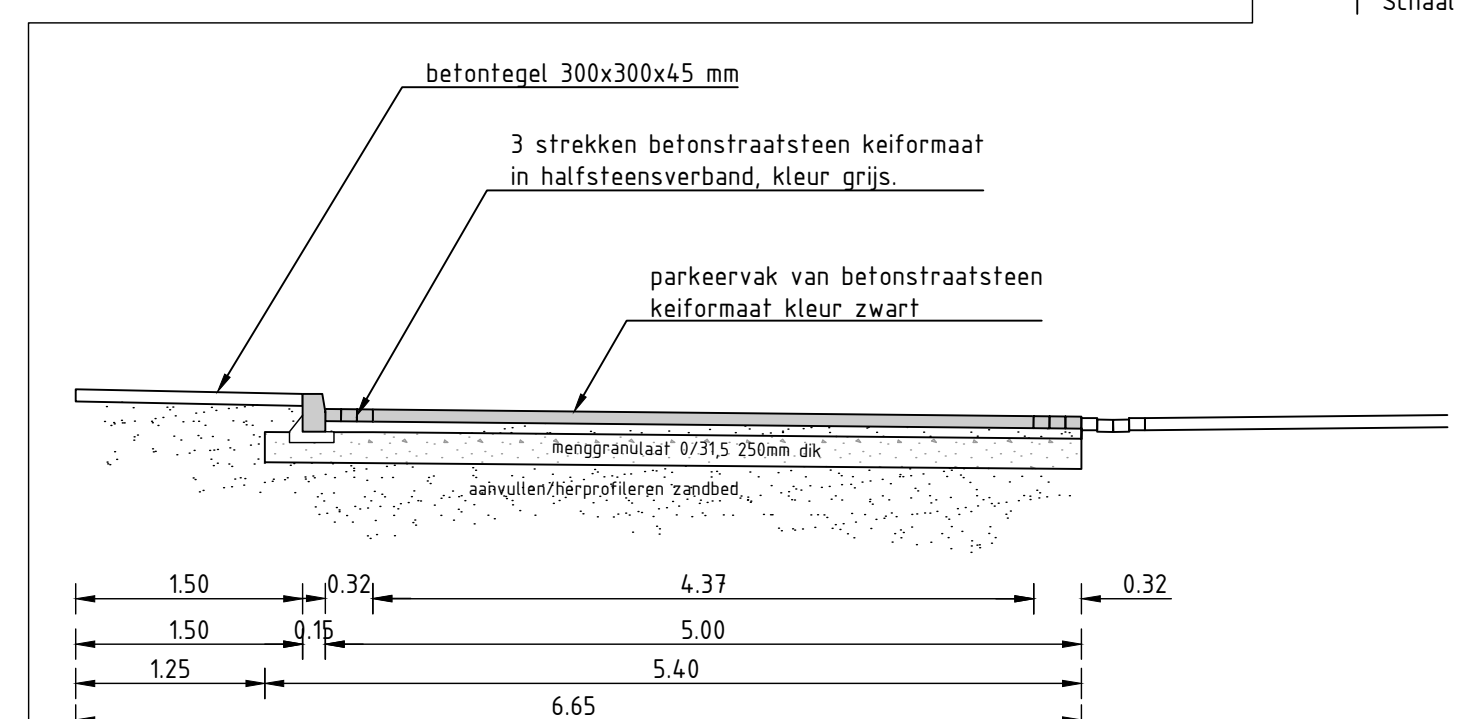

Fundatie parkeren
Schaal 1:50

Nieuwe lichtmasten:
Voor NIEUWE masten geldt:
Signify - Townline
BDP215
1800 in
Lamp: LGRN20/830 DRW
Kleur: standaard
Diameter:
Ontsteken - 21.00 uur = 100%
21.00 - 23.00 uur = 70%
23.00 - 06.00 uur = 50%
06.00 - 07.00 uur = 70%
07.00 - 08.00 uur = 100%

Voor de NIEUWE masten geldt:
Aanbrengen verlichtingsobject:
Paalfop, enkele uithouder 1 Lichtmast:
Aluminium Nestel mast geandiseerd
Type: K04DP101E016_p
Nominale masthoogte: 4 m
Blank geandiseerd
Uitvoeringsvorm: Conisch
Met grondstrik, zonder grondplaat
Grondstrikte: 0.8m
Beschermingswaaier: HDP, gesloten grondstrik met geringe rechte maandebscherming (Lwa1)
incl. interne mastvoering en kabelvoermanchet

anacoinfra
Opdrachtgever
Ter Steege

Project: 't Gijmk - Goor
Onderdeel: Uitvoeringstekening

Bestek:	Bladen:	Schaal:	Versie:	Projectnr:
01 - 02	1:200	7	TST 01-00	
Fasering:	Status:	Tekenaar:	Interm:	Vrijgegeven:
Voorlopig ontwerp/Concept	D. Wagenvoort	J. Tuinbe		25 03 2024

Voorlopig ontwerp
1:200

Afgelapt op maandag 25 maart 2024 12:46