


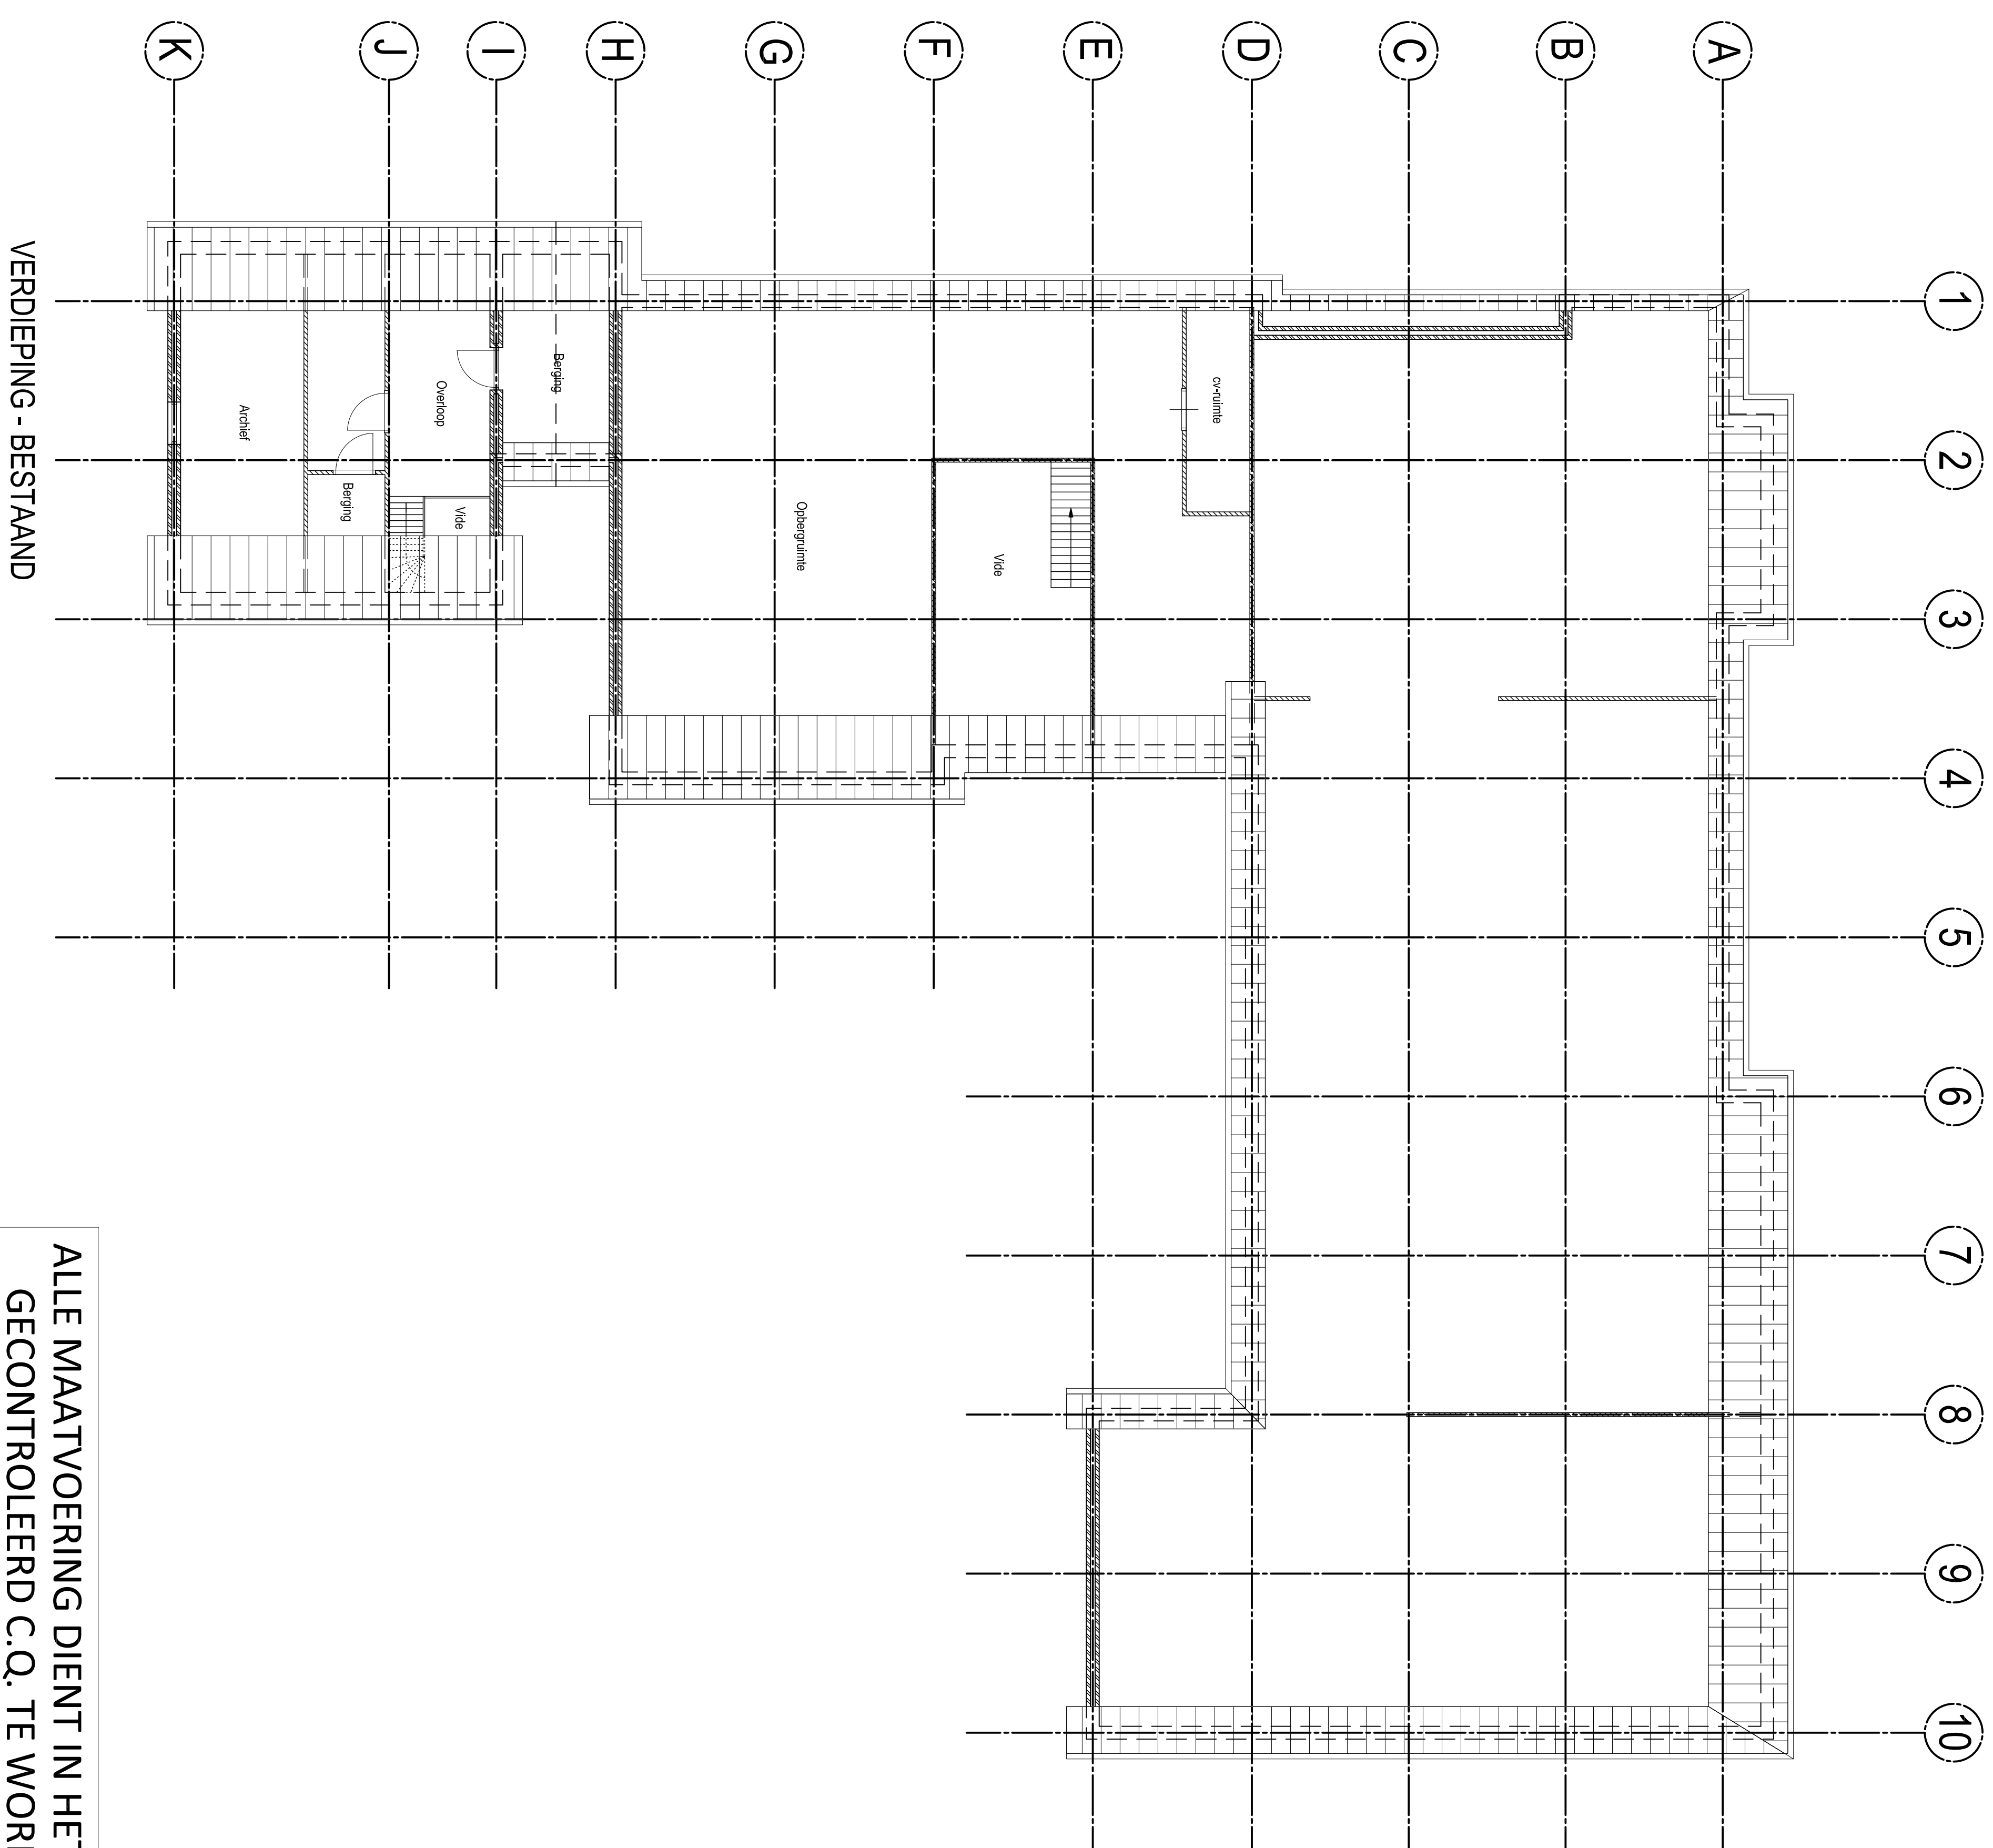

ALLE MAATVOERING DIENT IN HET WERK TE WORDEN
GECONTROLEERD C.Q. TE WORDEN NAGEMETEN

