


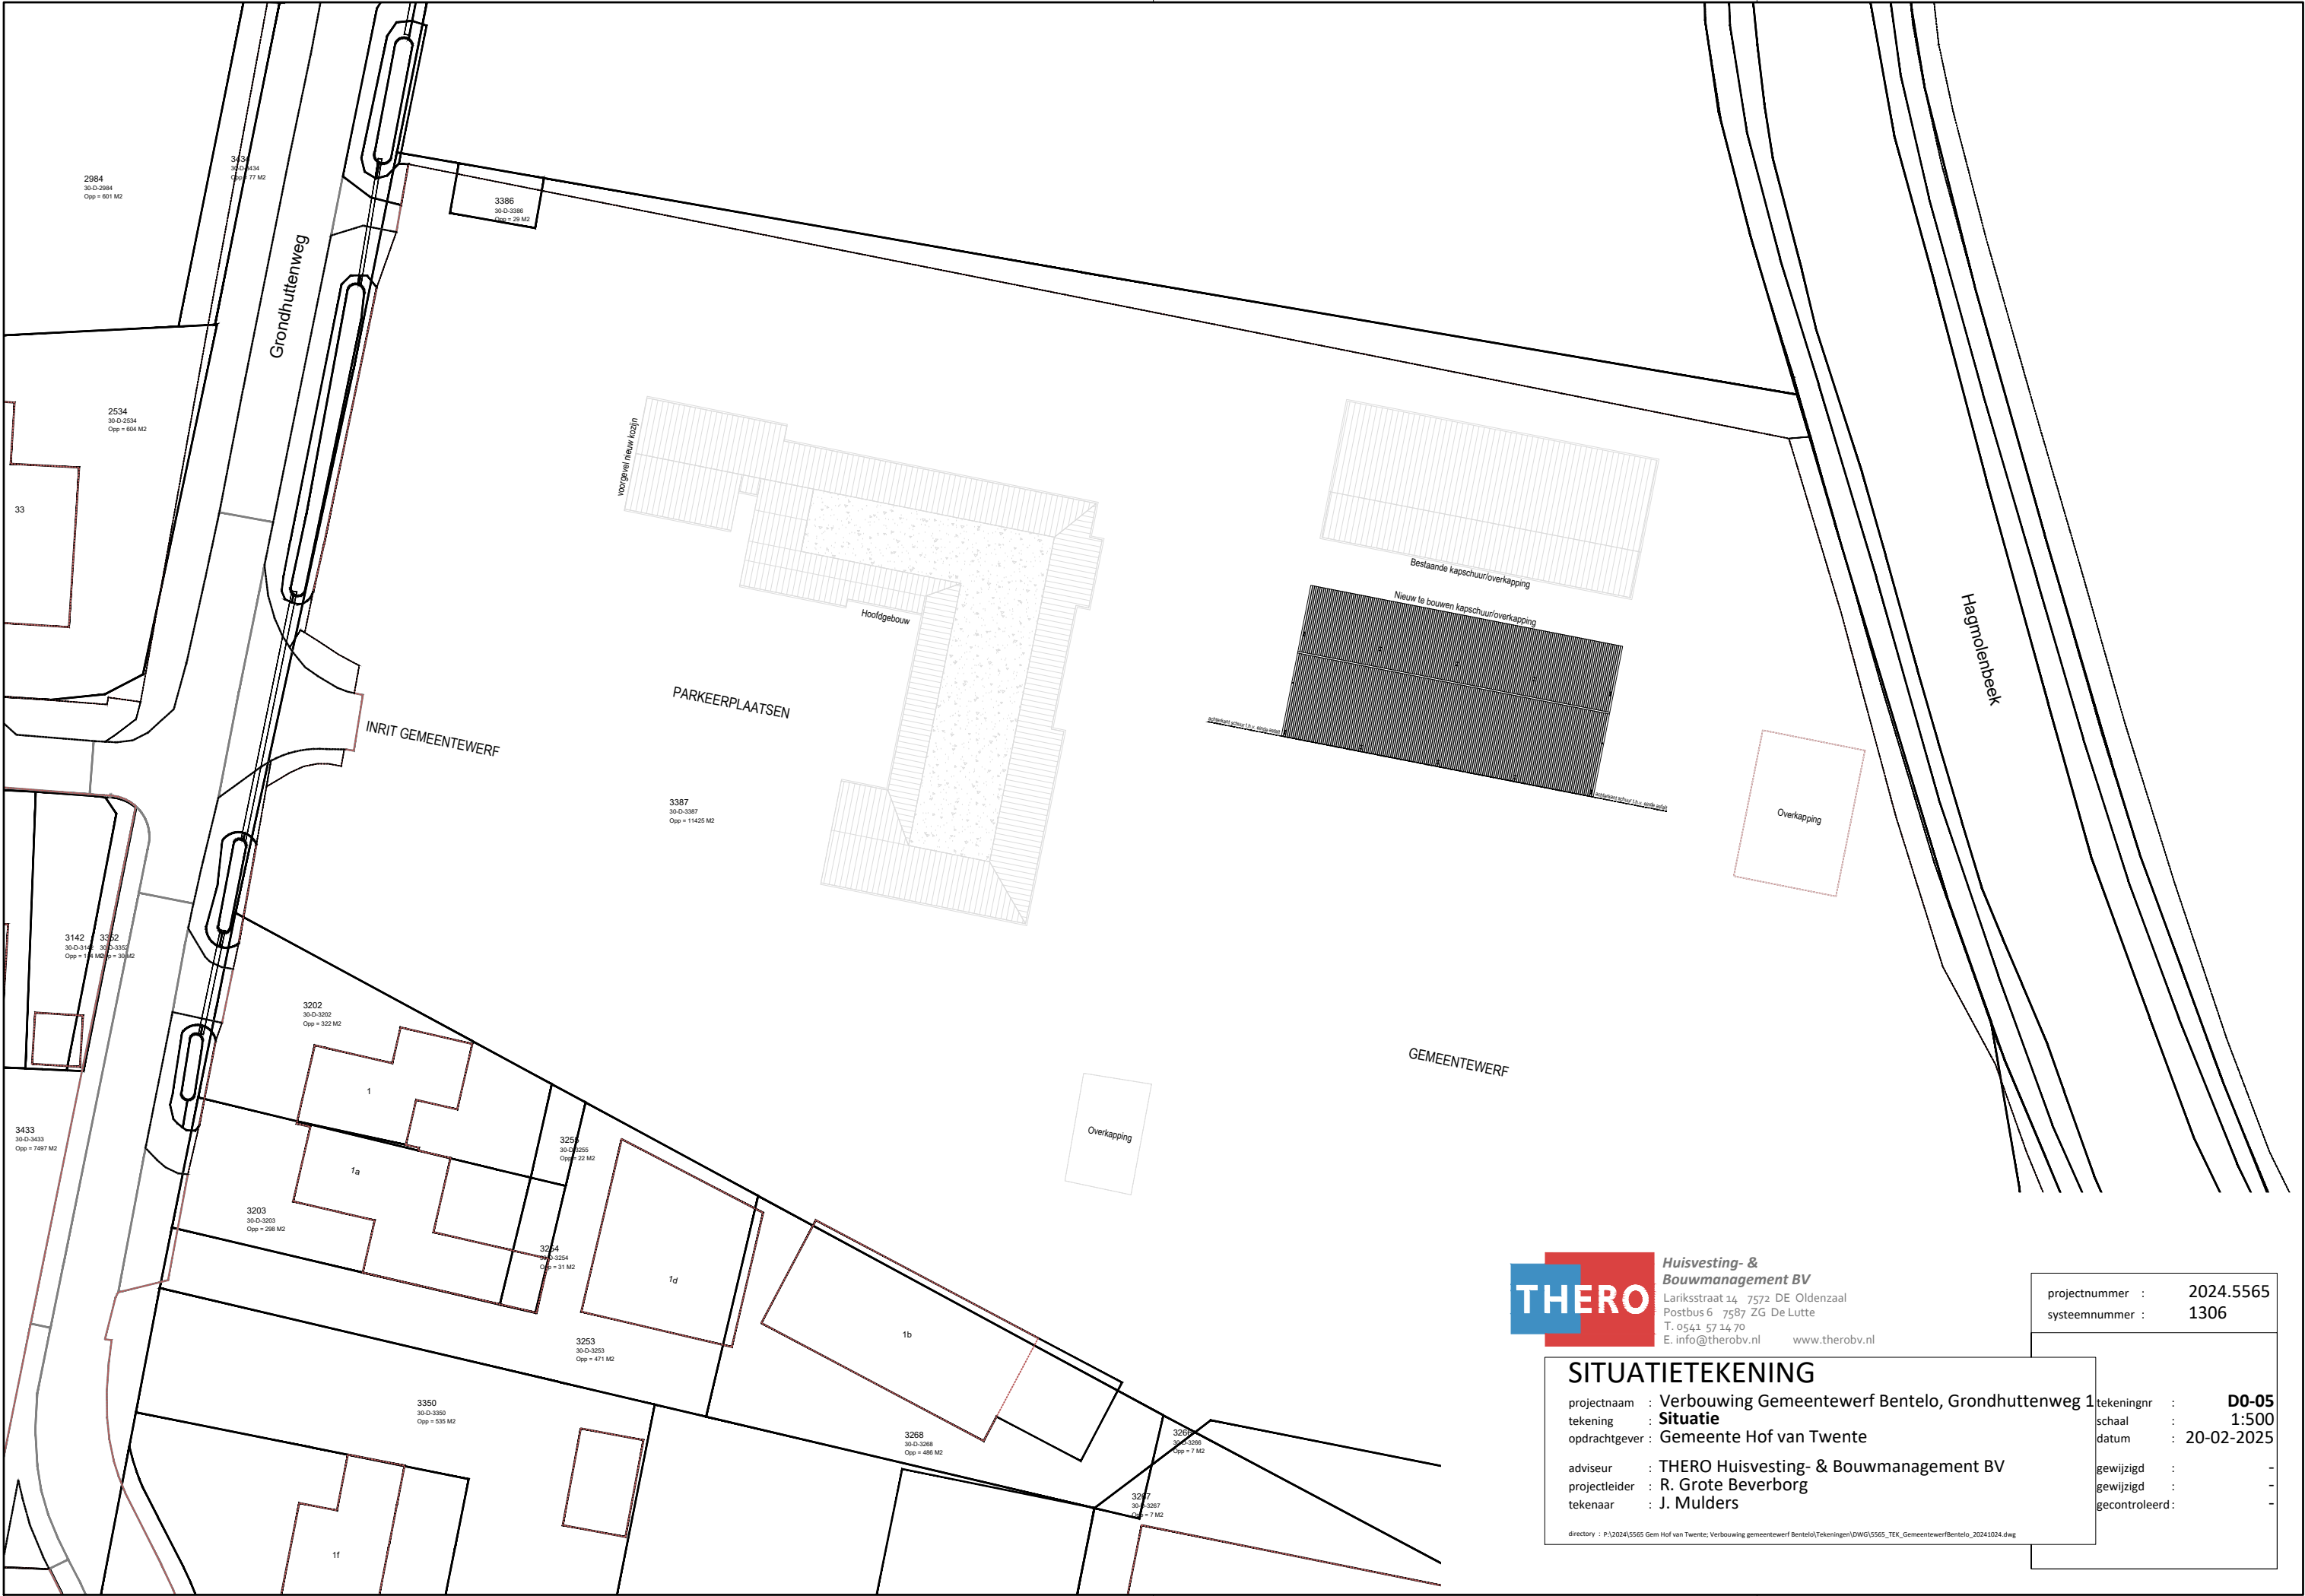

Huisvesting- & Bouwmanagement BV
Lariksstraat 14, 7572 DE Oldenzaal
Postbus 6 7587 ZG De Lutte
T. 0541 57 14 70
E. info@therobv.nl www.therobv.nl

SITUATIETEKENING

projectnaam : Verbouwing Gemeentewerk Bentelo, Grondhutenweg 1
tekening : **Situatie**
opdrachtgever : Gemeente Hof van Twente
adviseur : THERO Huisvesting- & Bouwmanagement BV
projectleider : R. Grote Beverborg
tekenaar : J. Mulders

directory : P:\2024\5565 Gem Hof van Twente; Verbouwing gemeentewerk Bentelo\Tekeningen\JWO\5565_TEX_GemeentewerkBentelo_20241024.dwg

projectnummer : 2024.5565
systeemnummer : 1306

tekeningnr : **D0-05**
schaal : 1:500
datum : 20-02-2025
gewijzigd : -
gewijzigd : -
gecontroleerd : -