


**LEGENDA**

- Ribban van verlat:
  - 60 mm AC 22 Base OL-A
  - 150 mm menggraslaai 0/315
  - geïsoleerd 150 mm zand
- Parkeerplaats trim:
  - 60 mm AC 22 Base OL-A
  - 240 mm menggraslaai 0/315
  - geïsoleerd 150 mm zand
- Nutstrac
- Te herstellen bestaande verharding (straatbaksteen en tegels, niet opspuitbanden 10/20 en 12/20/20)
- Te verwijderen/herstellen halfverharding van schelpen
- DWA rijsling met strengprofiel, materiaal, diameter, bob, maatveld en pulnummer
- Door derden aangelegd DWA rijsling met strengprofiel, materiaal, diameter, bob, maatveld en pulnummer
- DWA huisaansluiting PVC #125mm, kleur bruin, met pe controlegraaf 315 als onafstapingsstuk
- Duker met materiaal, diameter en bob
- Voorzieningen overstortconstructie, instroombak en overstortput
- Te ontgraven watergang
- Afwerkhoogte terrassen/kevels
- Tijdelijk raster gedurende de bouwrijp-fase
- Te verwijderen raster
- Te verwijderen lichtretract
- Tijdelijke oriëntatieverrichtingspaal
- Te despen watergang
- Bouwweg**
- Werkgrens
- Door derden uitgevoerd
- Te handhaven bomen, incl boomkroon

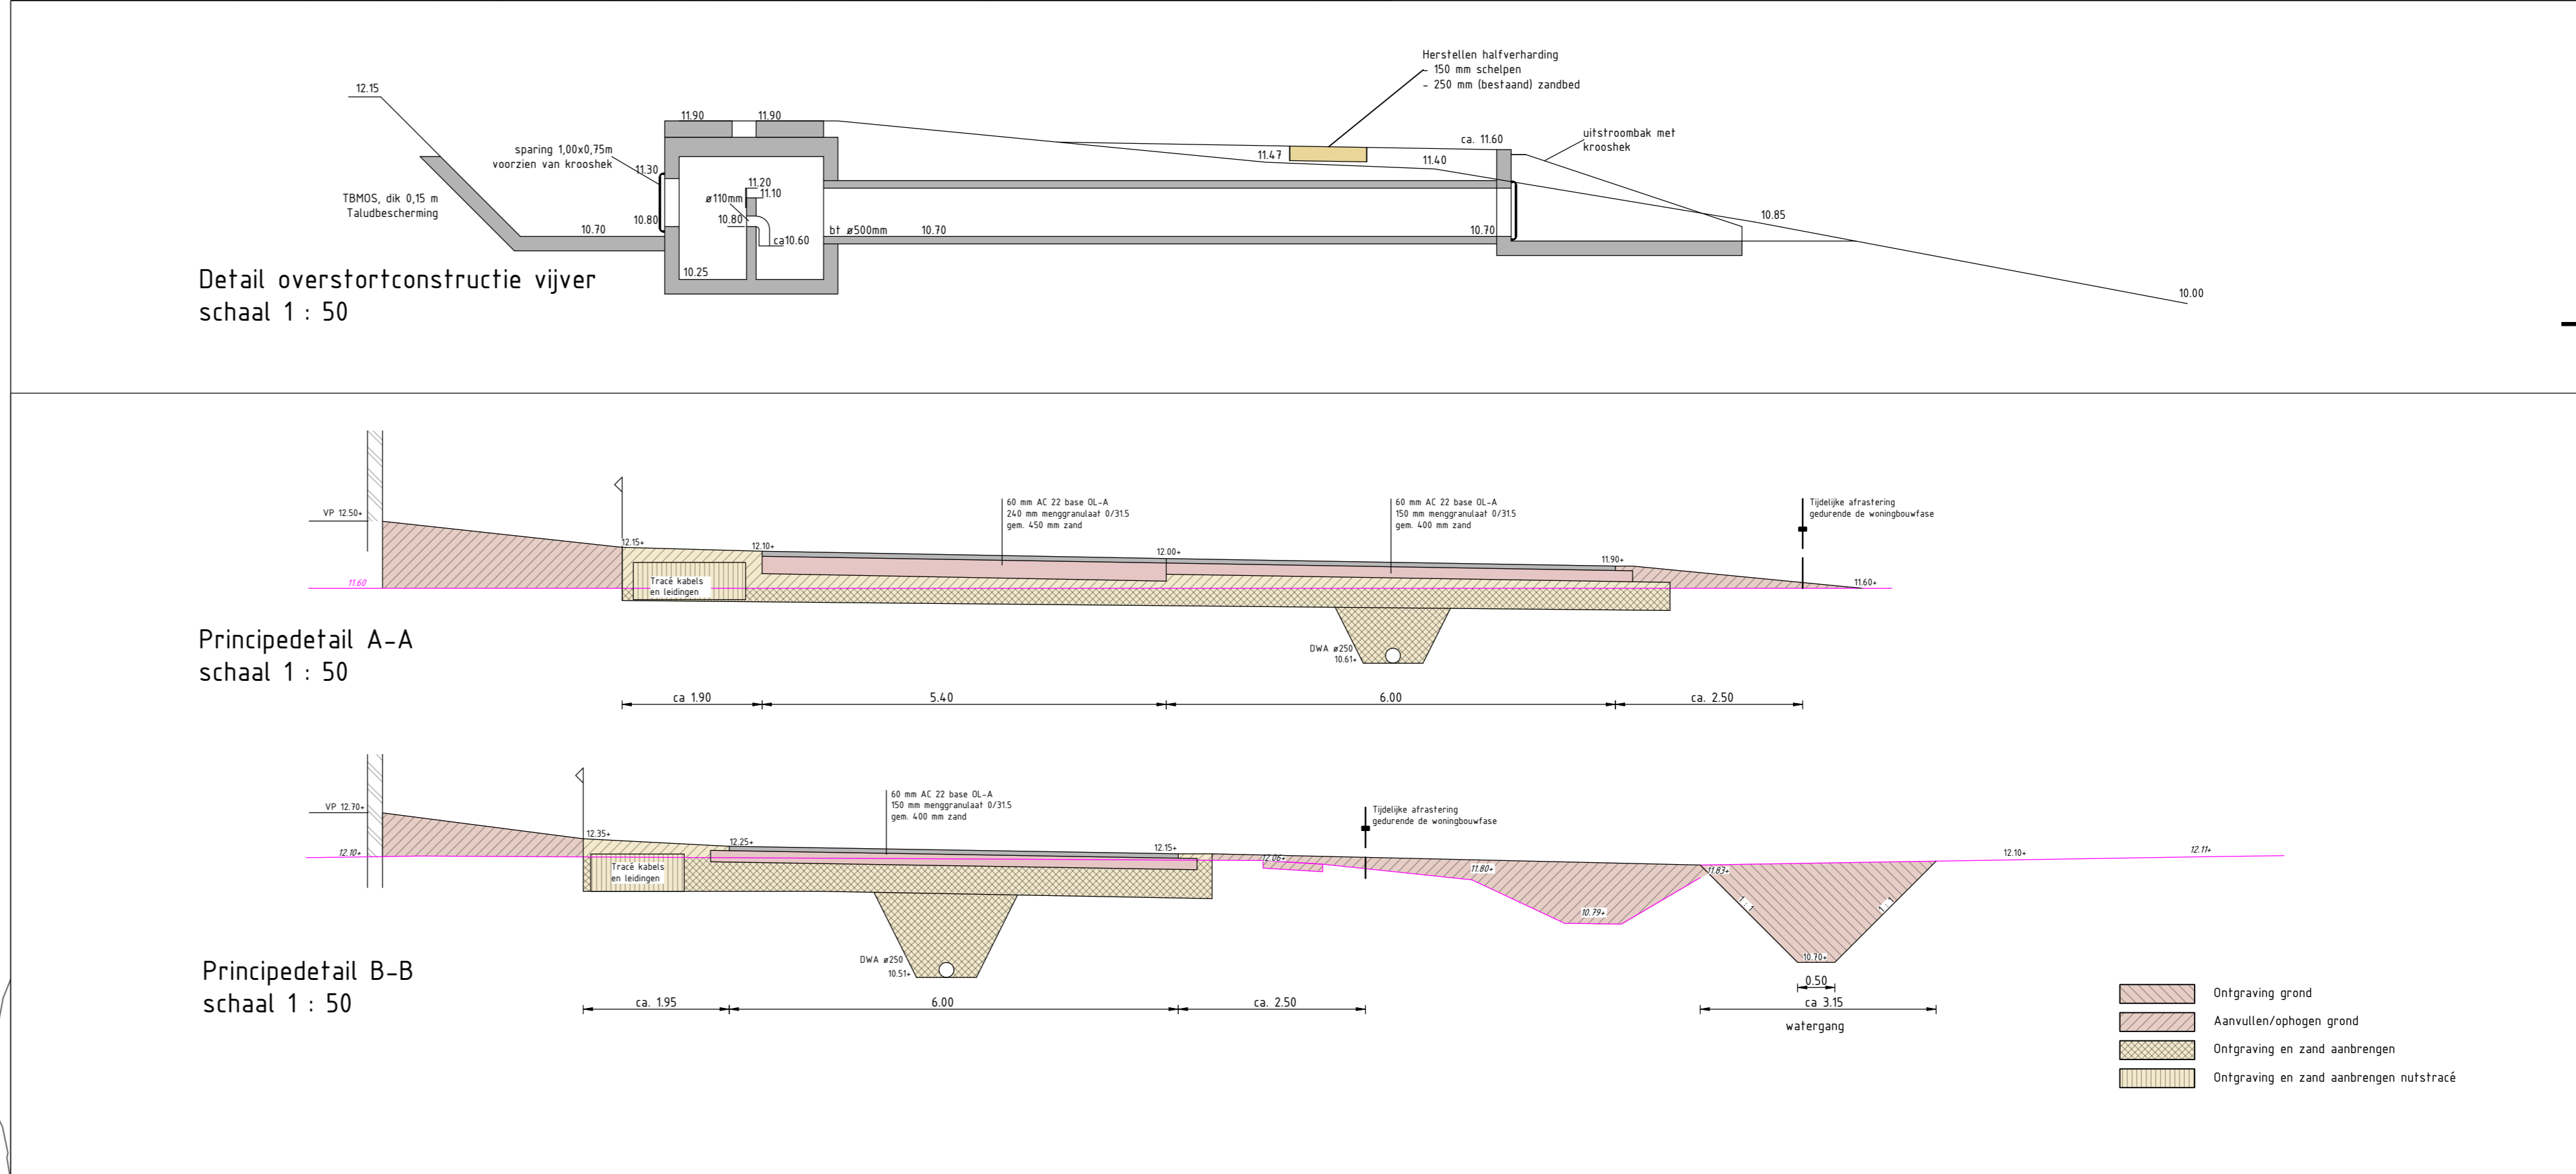

Overzicht  
schaal 1 : 250

maten in meters, tenzij anders vermeld  
matemaatmeten in millimeters, tenzij anders vermeld  
hoogtematen in meters, ten opzichte van N.A.P.

B	Gpm HvT	11-02-2026	A. de Vries	R. Nollies
Code	Beschrijving	Datum	Geneesd	Gecontroleerd
Opdrachtgever:	Gemeente Hof van Twente	Tekenaar:	A. de Vries	Datum:
Opdracht:	Openbare Ruimte	Projectleider:	B. Vowinkel	Datum goedkeurd:
Projectomschrijving:	BRM Boinkswede te Diepenheim	Schaal:	1 : 250	Formaat:
Tekeningsovername:	Bouwrijp tekening	Blad van Blad:	1	AD
Tekeningnummer:	1	Ontwerpfase:	DO	
Status:	Definitief			



De Höffte 7 Postbus 54  
7471 DK Goor 7470 AB Goor