



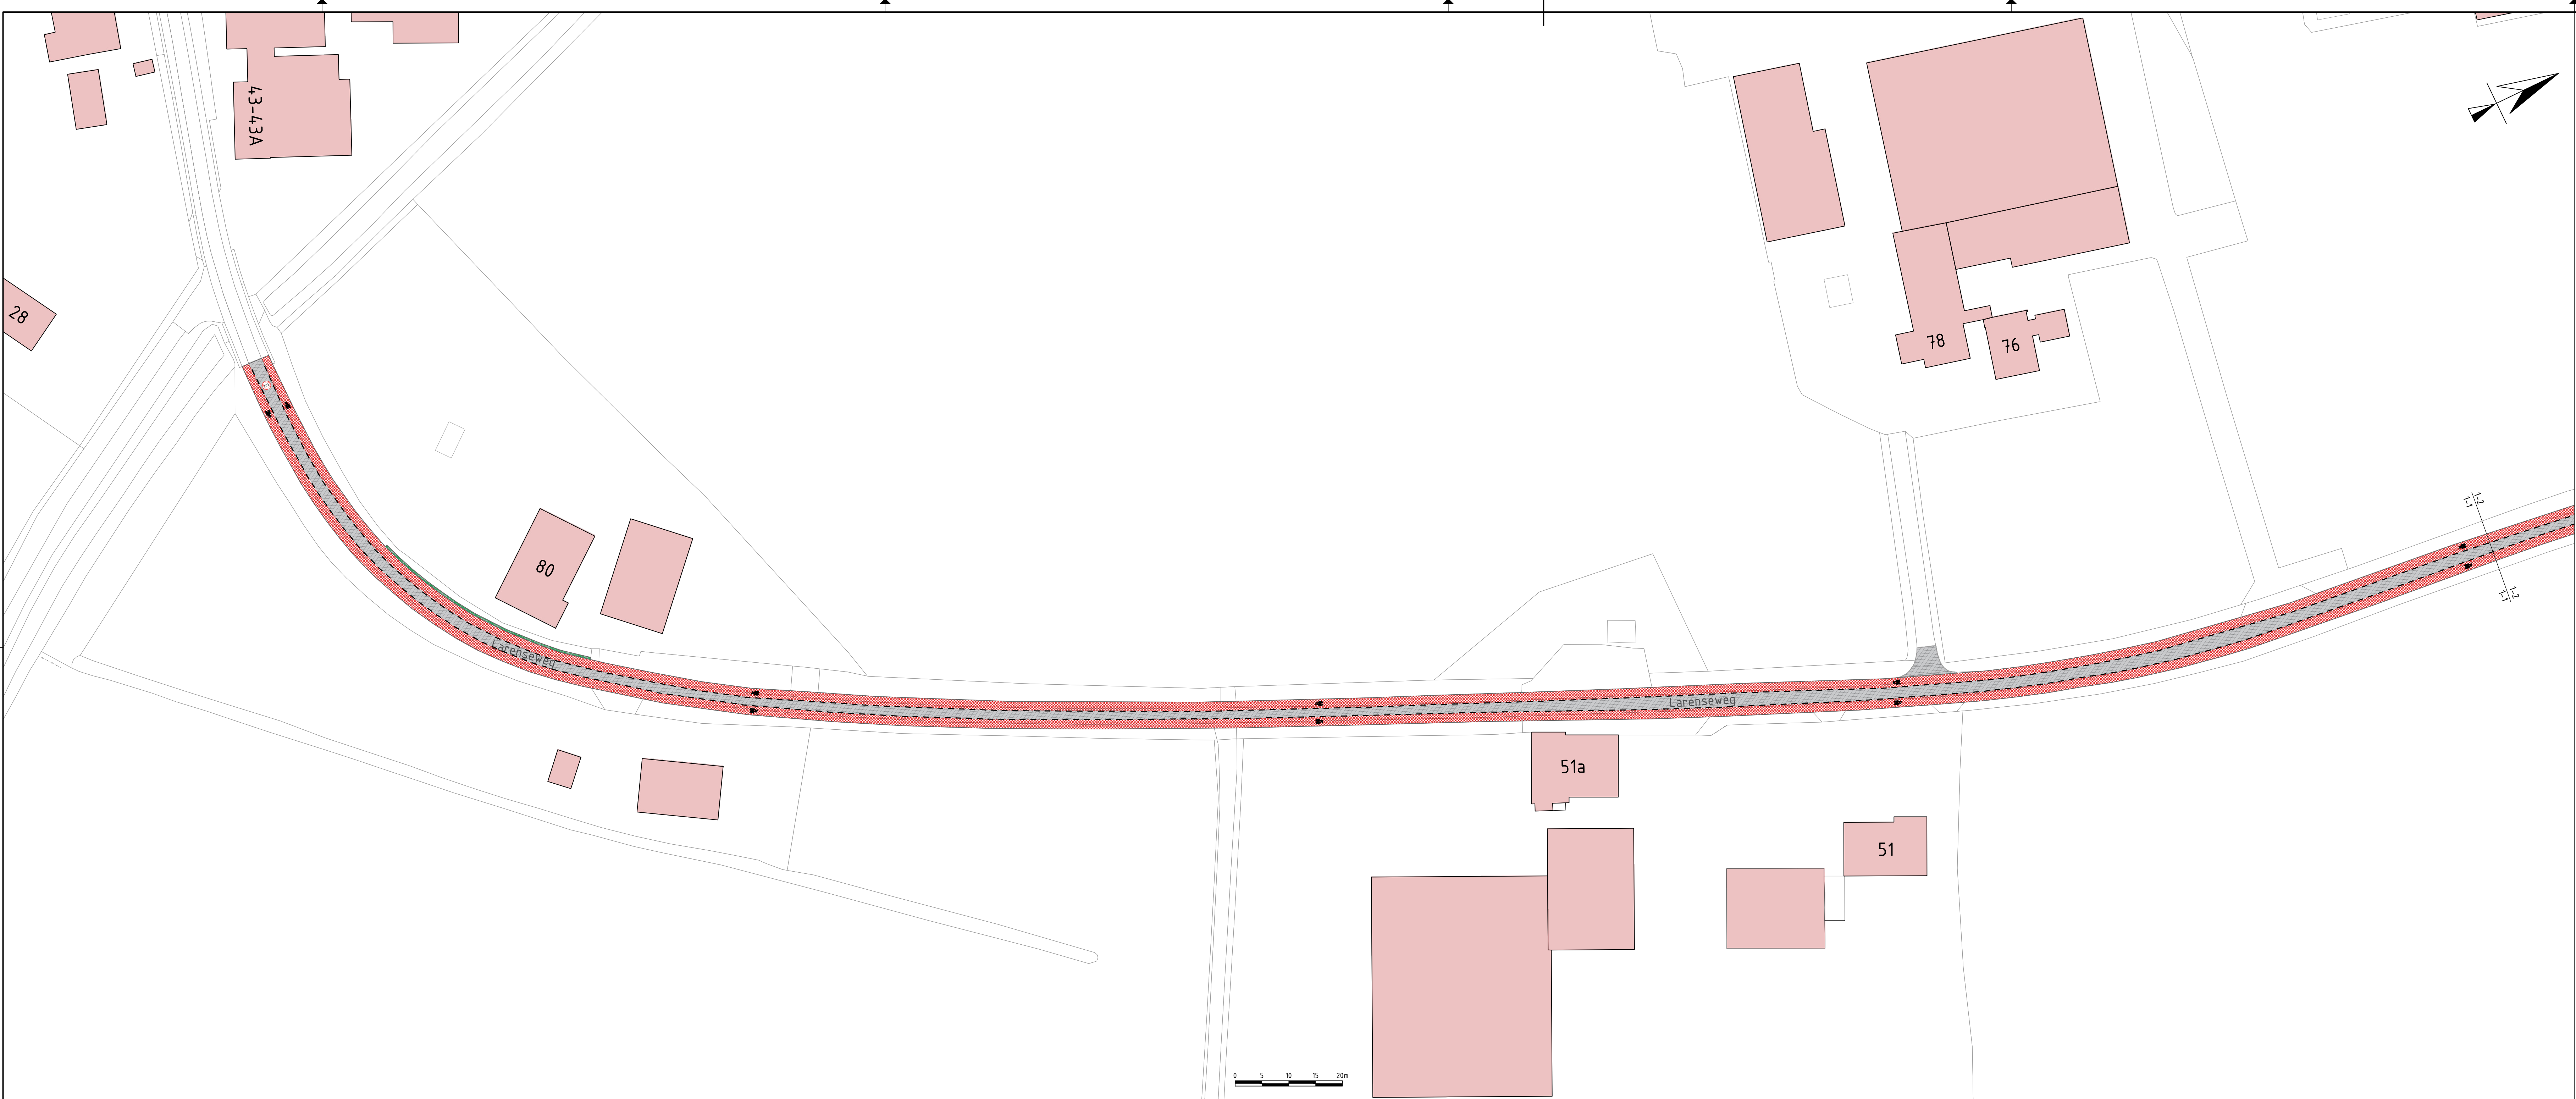

Legenda	
	Aanbrengen asfaltverharding, deklaag zwart
	Aanbrengen asfaltverharding deklaag rood
	Aanbrengen asfaltverharding, deklaag kruisingsvlak zwart
	Aanbrengen grasbepfstenen, 400x400x120 mm, kleur grijs
	Aanbrengen langsmarkering 1-1 streep 010 thermoplast
	Aanbrengen drempelmarkeringen thermoplast
	Opfrissen bestaande drempelmarkeringen thermoplast
	Aanbrengen schoolzone markering thermoplast
	Aanbrengen markering fietssymbool
	Aanbrengen markering 60 km/h zone
	Bestaande schampblok opnieuw stellen
	Bestaande putafdekking handhaven
	Julie accentpalen handhaven

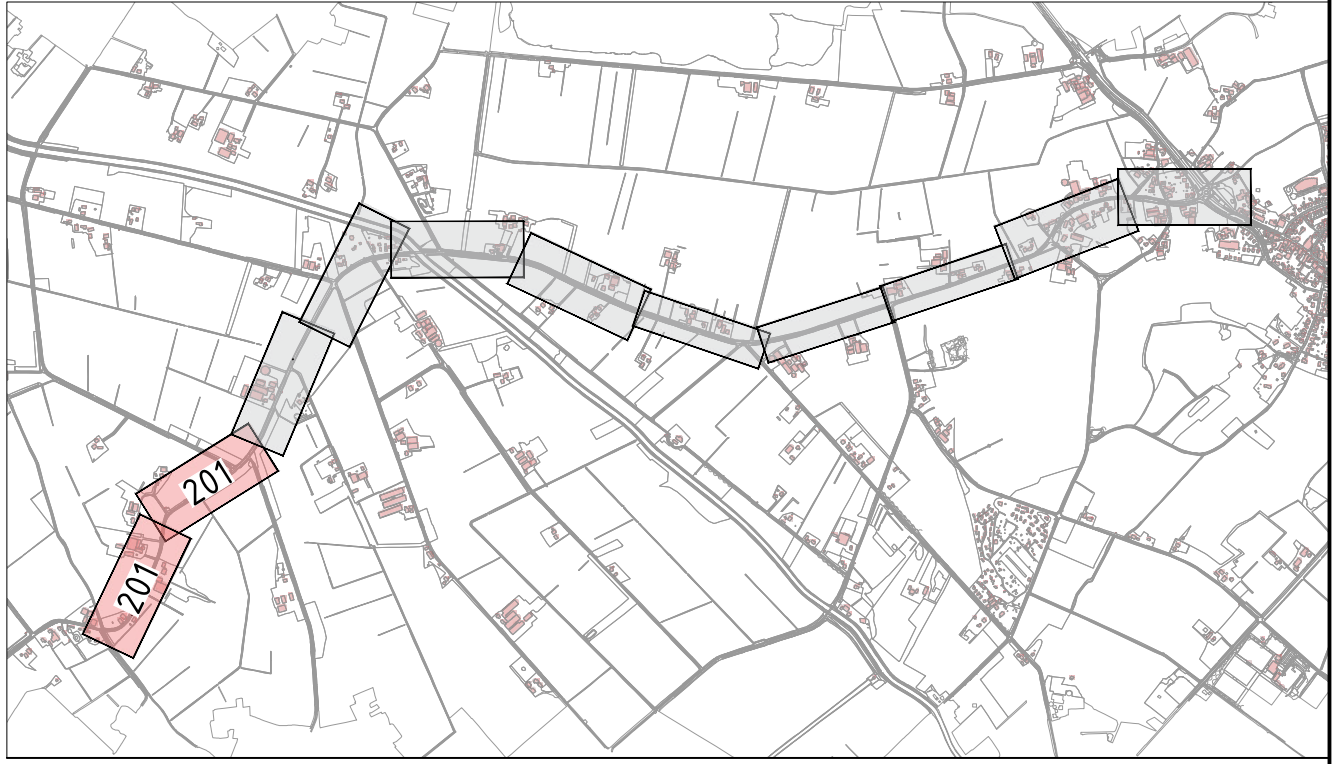

Opdrachtgever: Gemeente Hof van Twente		Project: Raamovereenkomst Asfaltonderhoud 2026	
Onderdeel: Asfaltonderhoud Larenseweg te Markelo, blad 1 van 5			
Schaal: 1:500		Tekeningnummer: 26HT02-201	
Formaat: A0		Werknummer: 26HT02	
Status: Voorlopig		Datum: 12-08-2026	
		Gedek: BOL	
		Gec: TA	