

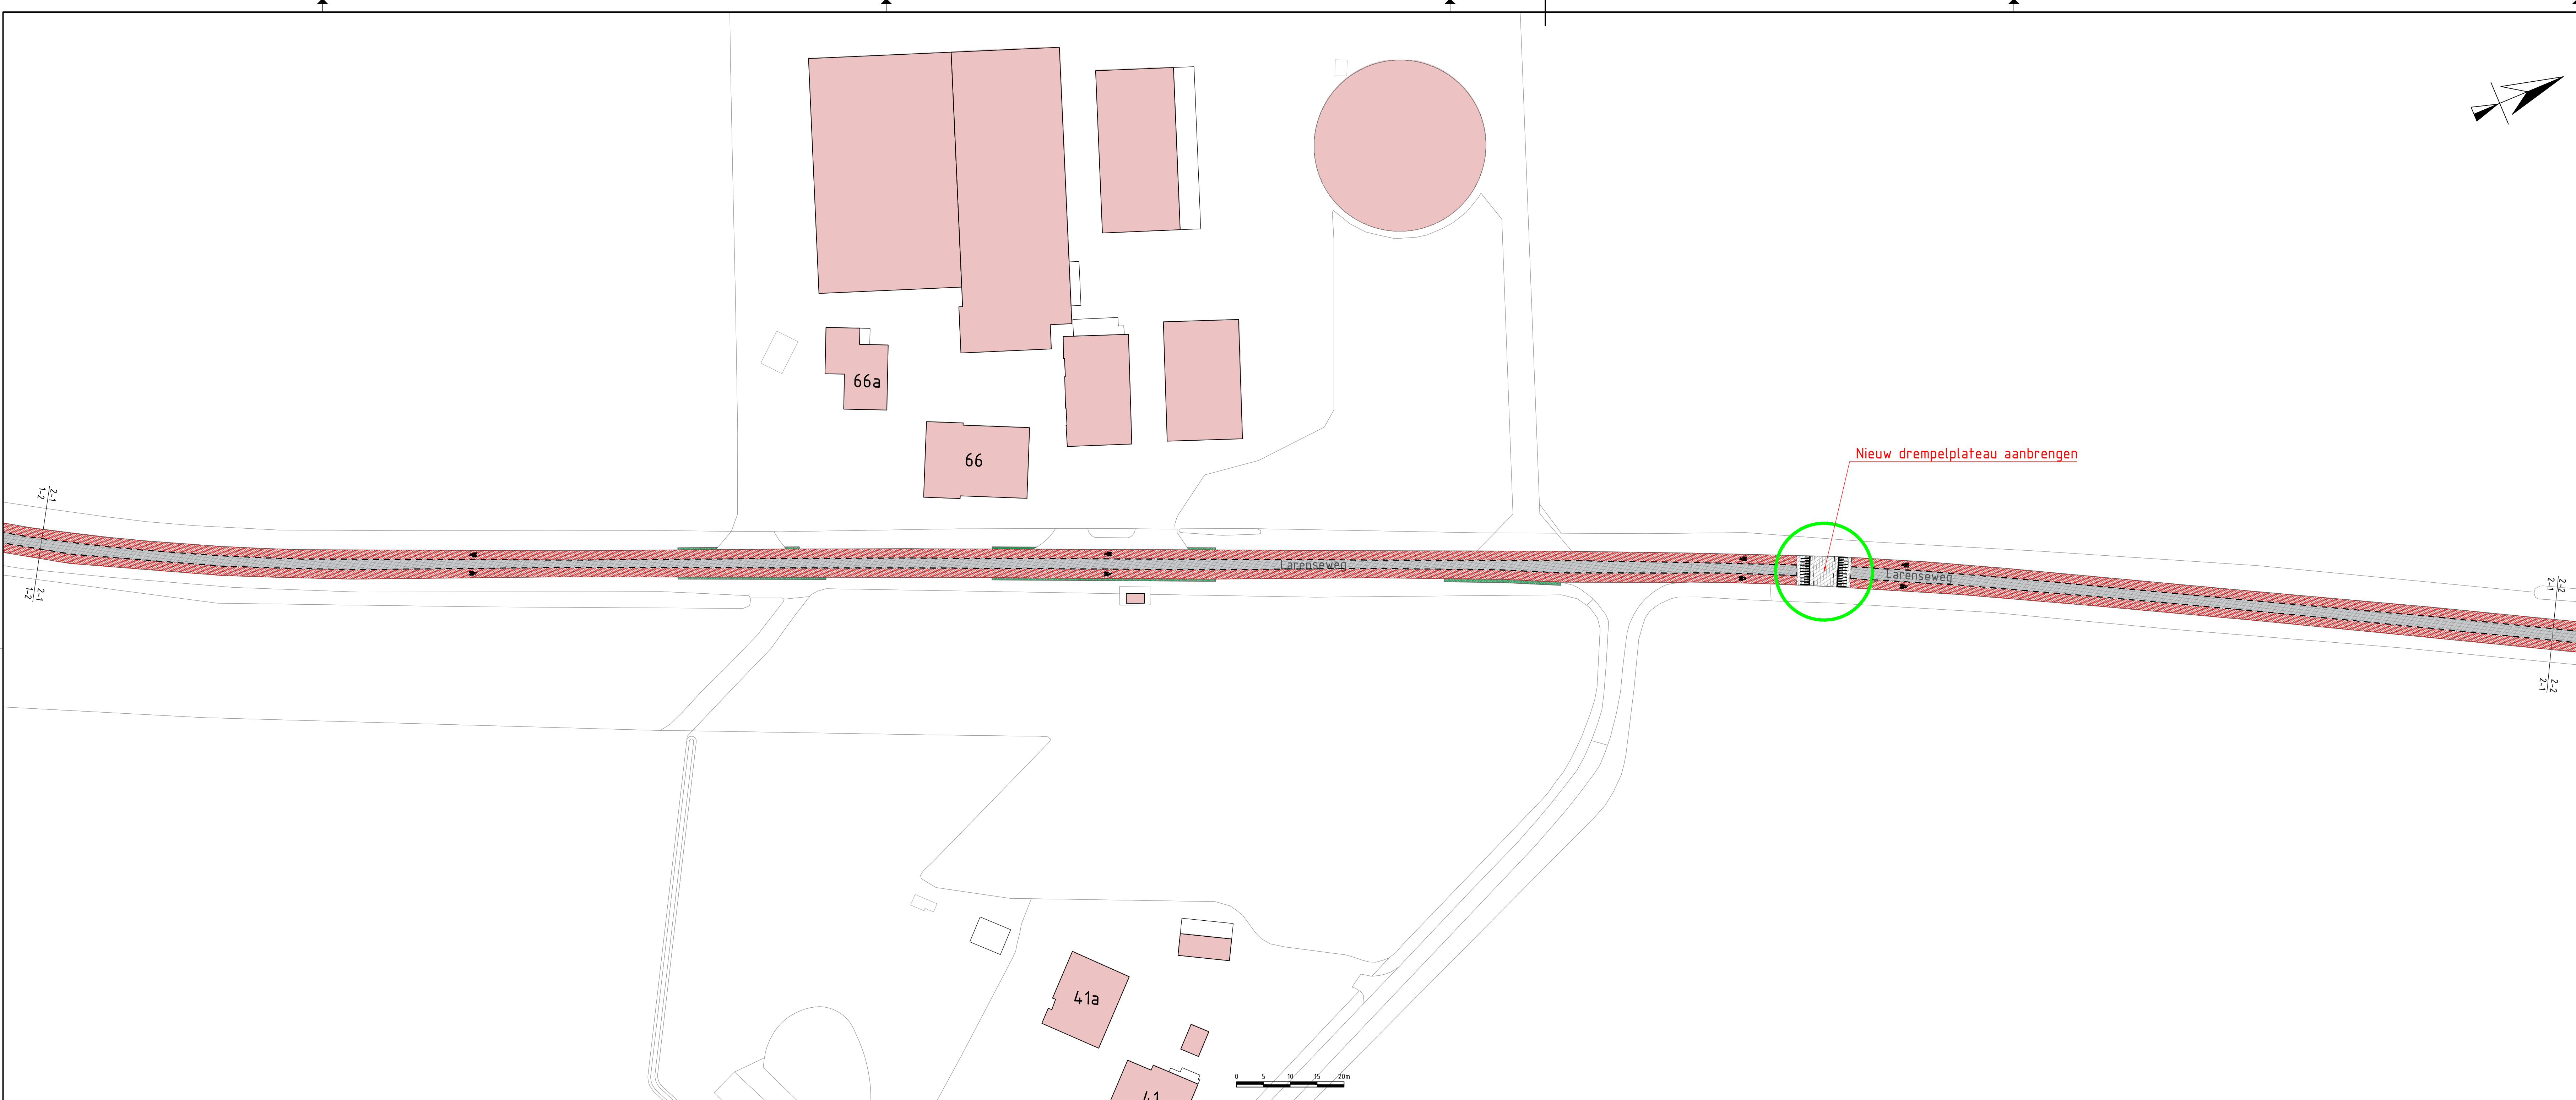


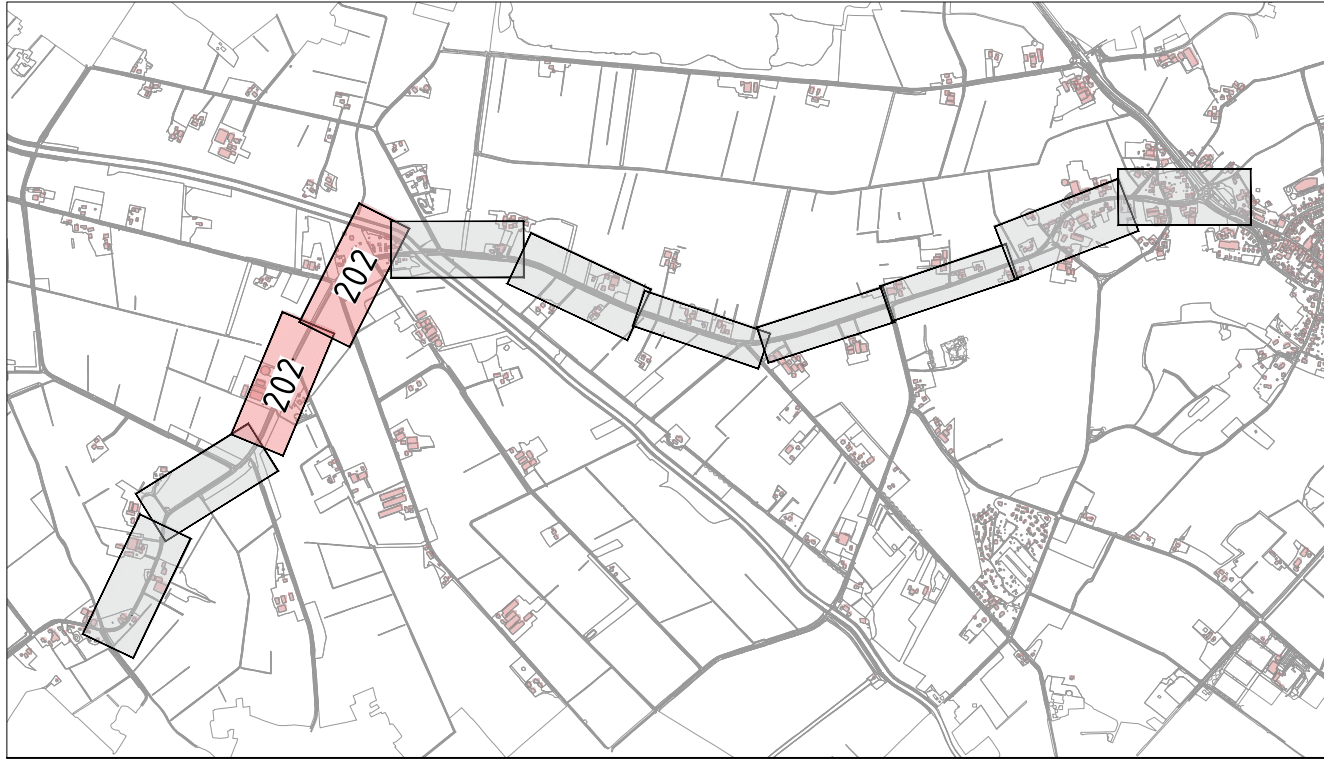

- Legenda
- Aanbrengen asfaltverharding, deklaag zwart
 - Aanbrengen asfaltverharding deklaag rood
 - Aanbrengen asfaltverharding, deklaag kruisingsvlak zwart
 - Aanbrengen grasbepfstenen, 400x400x20 mm, kleur grijs
 - Aanbrengen langsmarkering 1-1 streep 010 thermoplast
 - Aanbrengen drempelmarkeringen thermoplast
 - Opfrissen bestaande drempelmarkeringen thermoplast
 - Aanbrengen schoolzone markering thermoplast
 - Aanbrengen markering fietssymbool
 - Aanbrengen markering 60 km/h zone
 - Bestaande schampblok opnieuw stellen
 - Bestaande putafdekking handhaven
 - Julie accentpalen handhaven

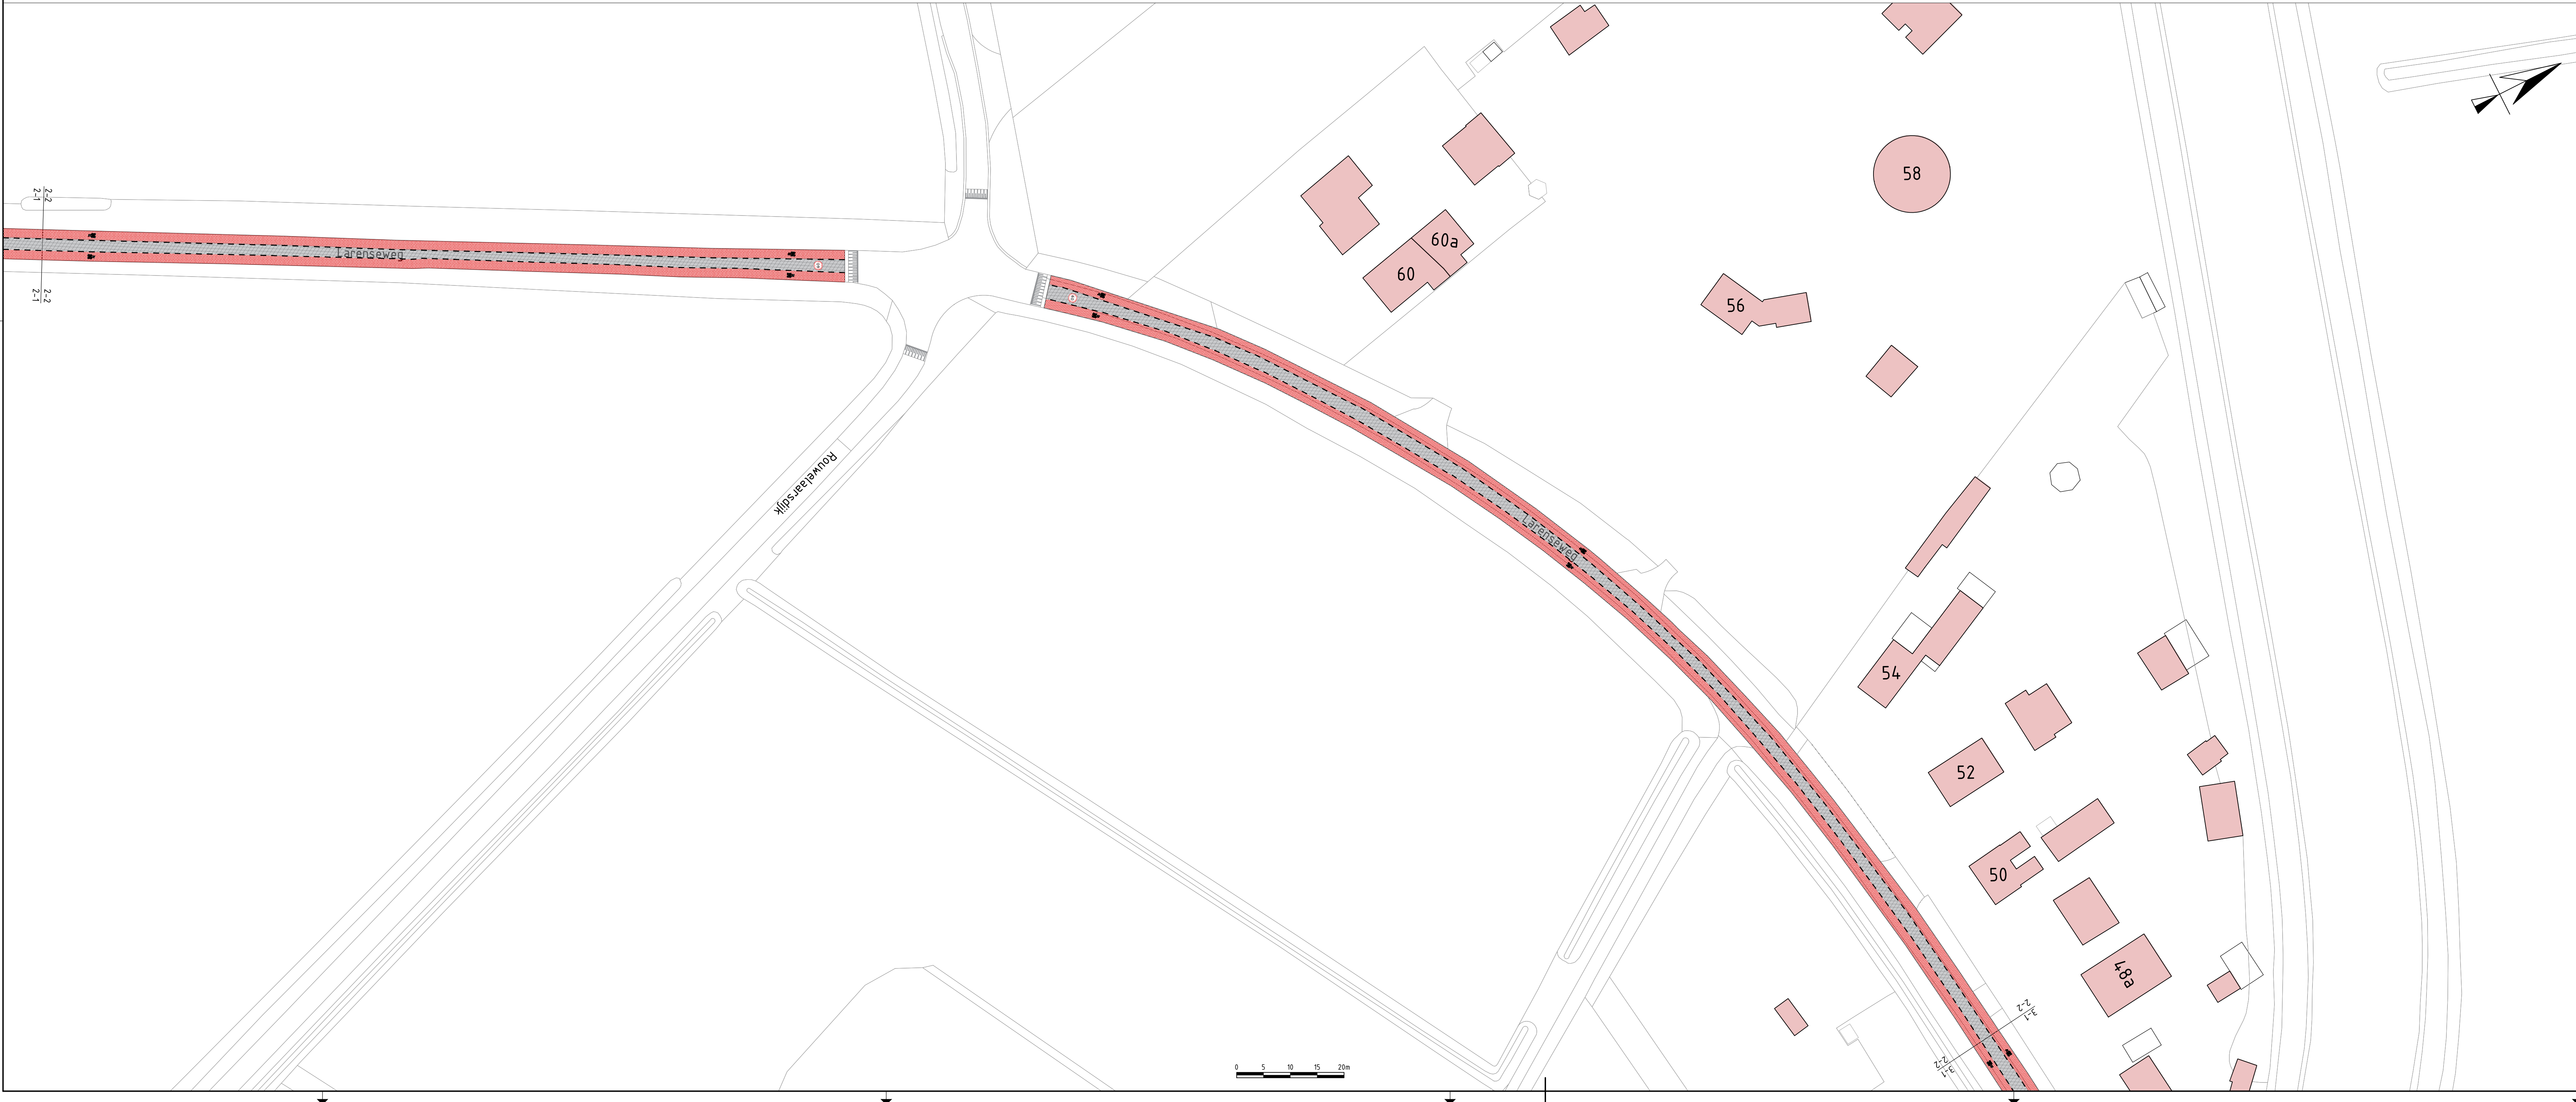

Opdrachtgever	Gemeente Hof van Twente	Project	Raamovereenkomst Asfaltonderhoud 2026		
Onderdeel	Asfaltonderhoud Larenseweg te Markelo, blad 2 van 5		C		
			B		
			A	19-08-26	BOL
			woning dienst		
Schaal	1:500	Tekeningnummer	26HT02-202		
Formaat	A0	Werknummer	26HT02		
Status		Datum	12-08-2026		
Voorlopig		Gedek	BOL		
		Gec	TA		
				Wegenbouw Lansink BV Loodijk 2 7597 HV Saasveld T: 074 - 34 94 766 W: www.lansink-wegenbouw.nl	
					
26HT02-200 - Asfaltonderhoud Larenseweg, Markelo ding					