

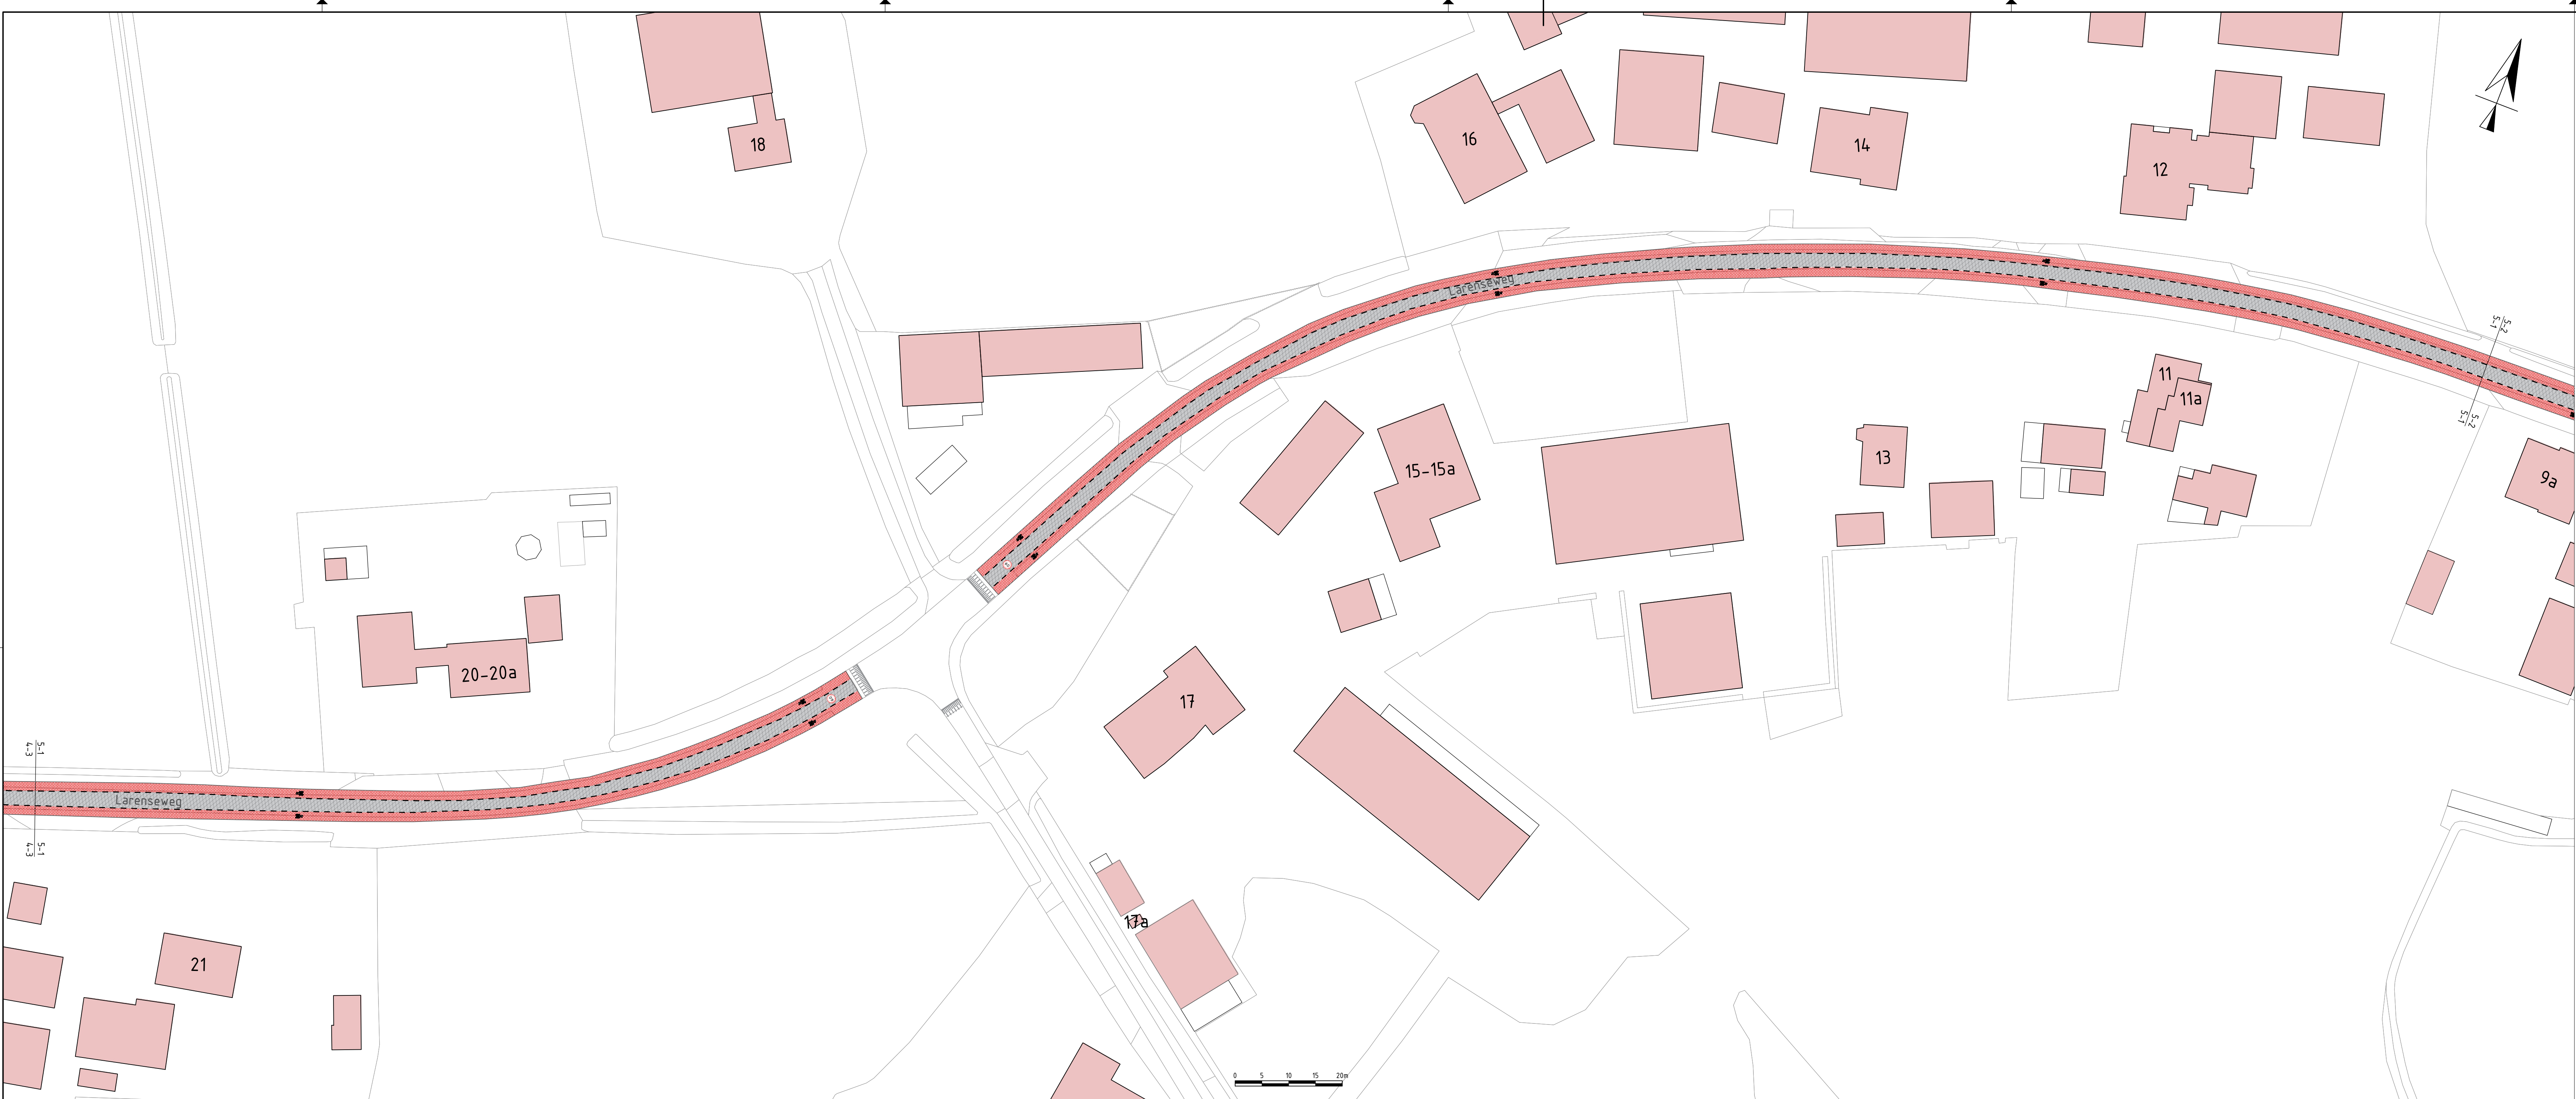


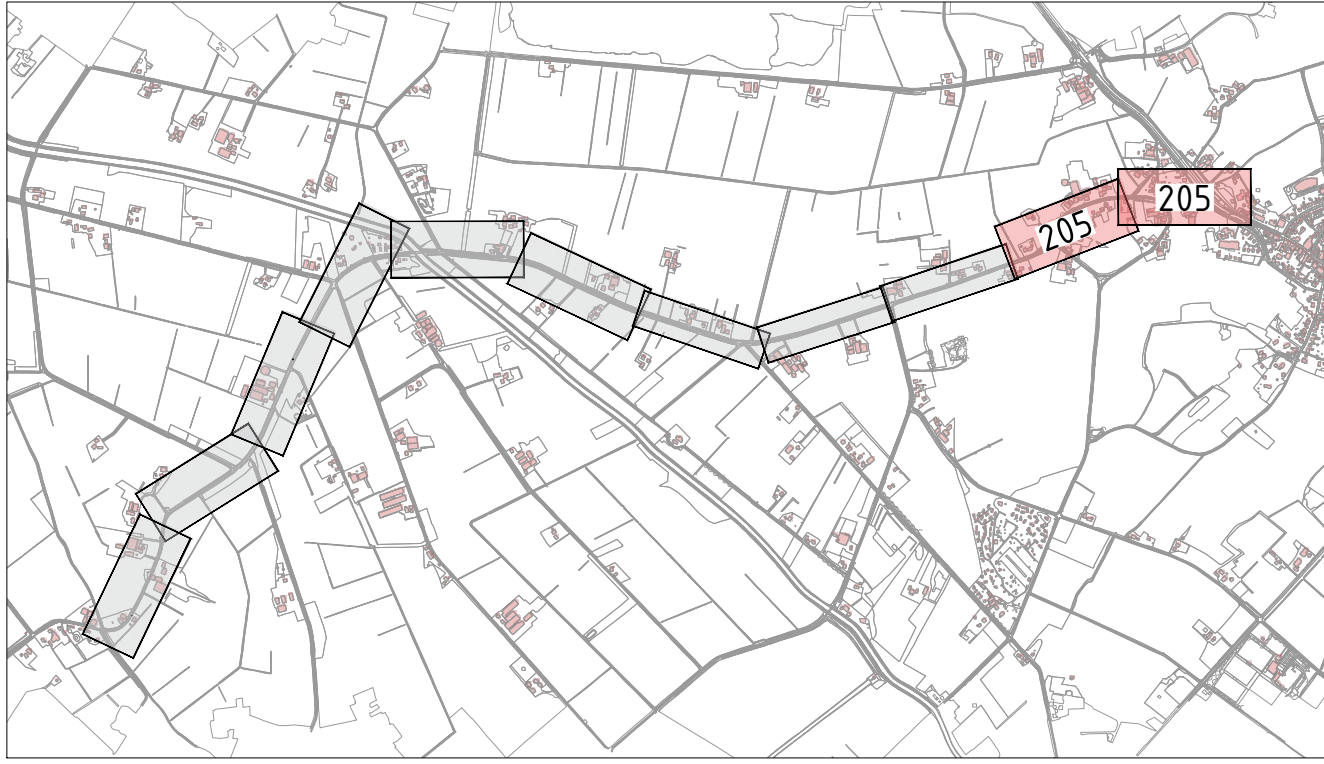

- Legenda
- Aanbrengen asfaltverharding, deklaag zwart
 - Aanbrengen asfaltverharding deklaag rood
 - Aanbrengen asfaltverharding, deklaag kruisingsvlak zwart
 - Aanbrengen grasbepfstenen, 400x400x120 mm, kleur grijs
 - Aanbrengen langsmarkering 1-1 streep 010 thermoplast
 - Aanbrengen drempelmarkeringen thermoplast
 - Opfrissen bestaande drempelmarkeringen thermoplast
 - Aanbrengen schoolzone markering thermoplast
 - Aanbrengen markering fietssymbool
 - Aanbrengen markering 60 km/h zone
 - Bestaande schampblok opnieuw stellen
 - Bestaande putafdekking handhaven
 - Julie accentpalen handhaven

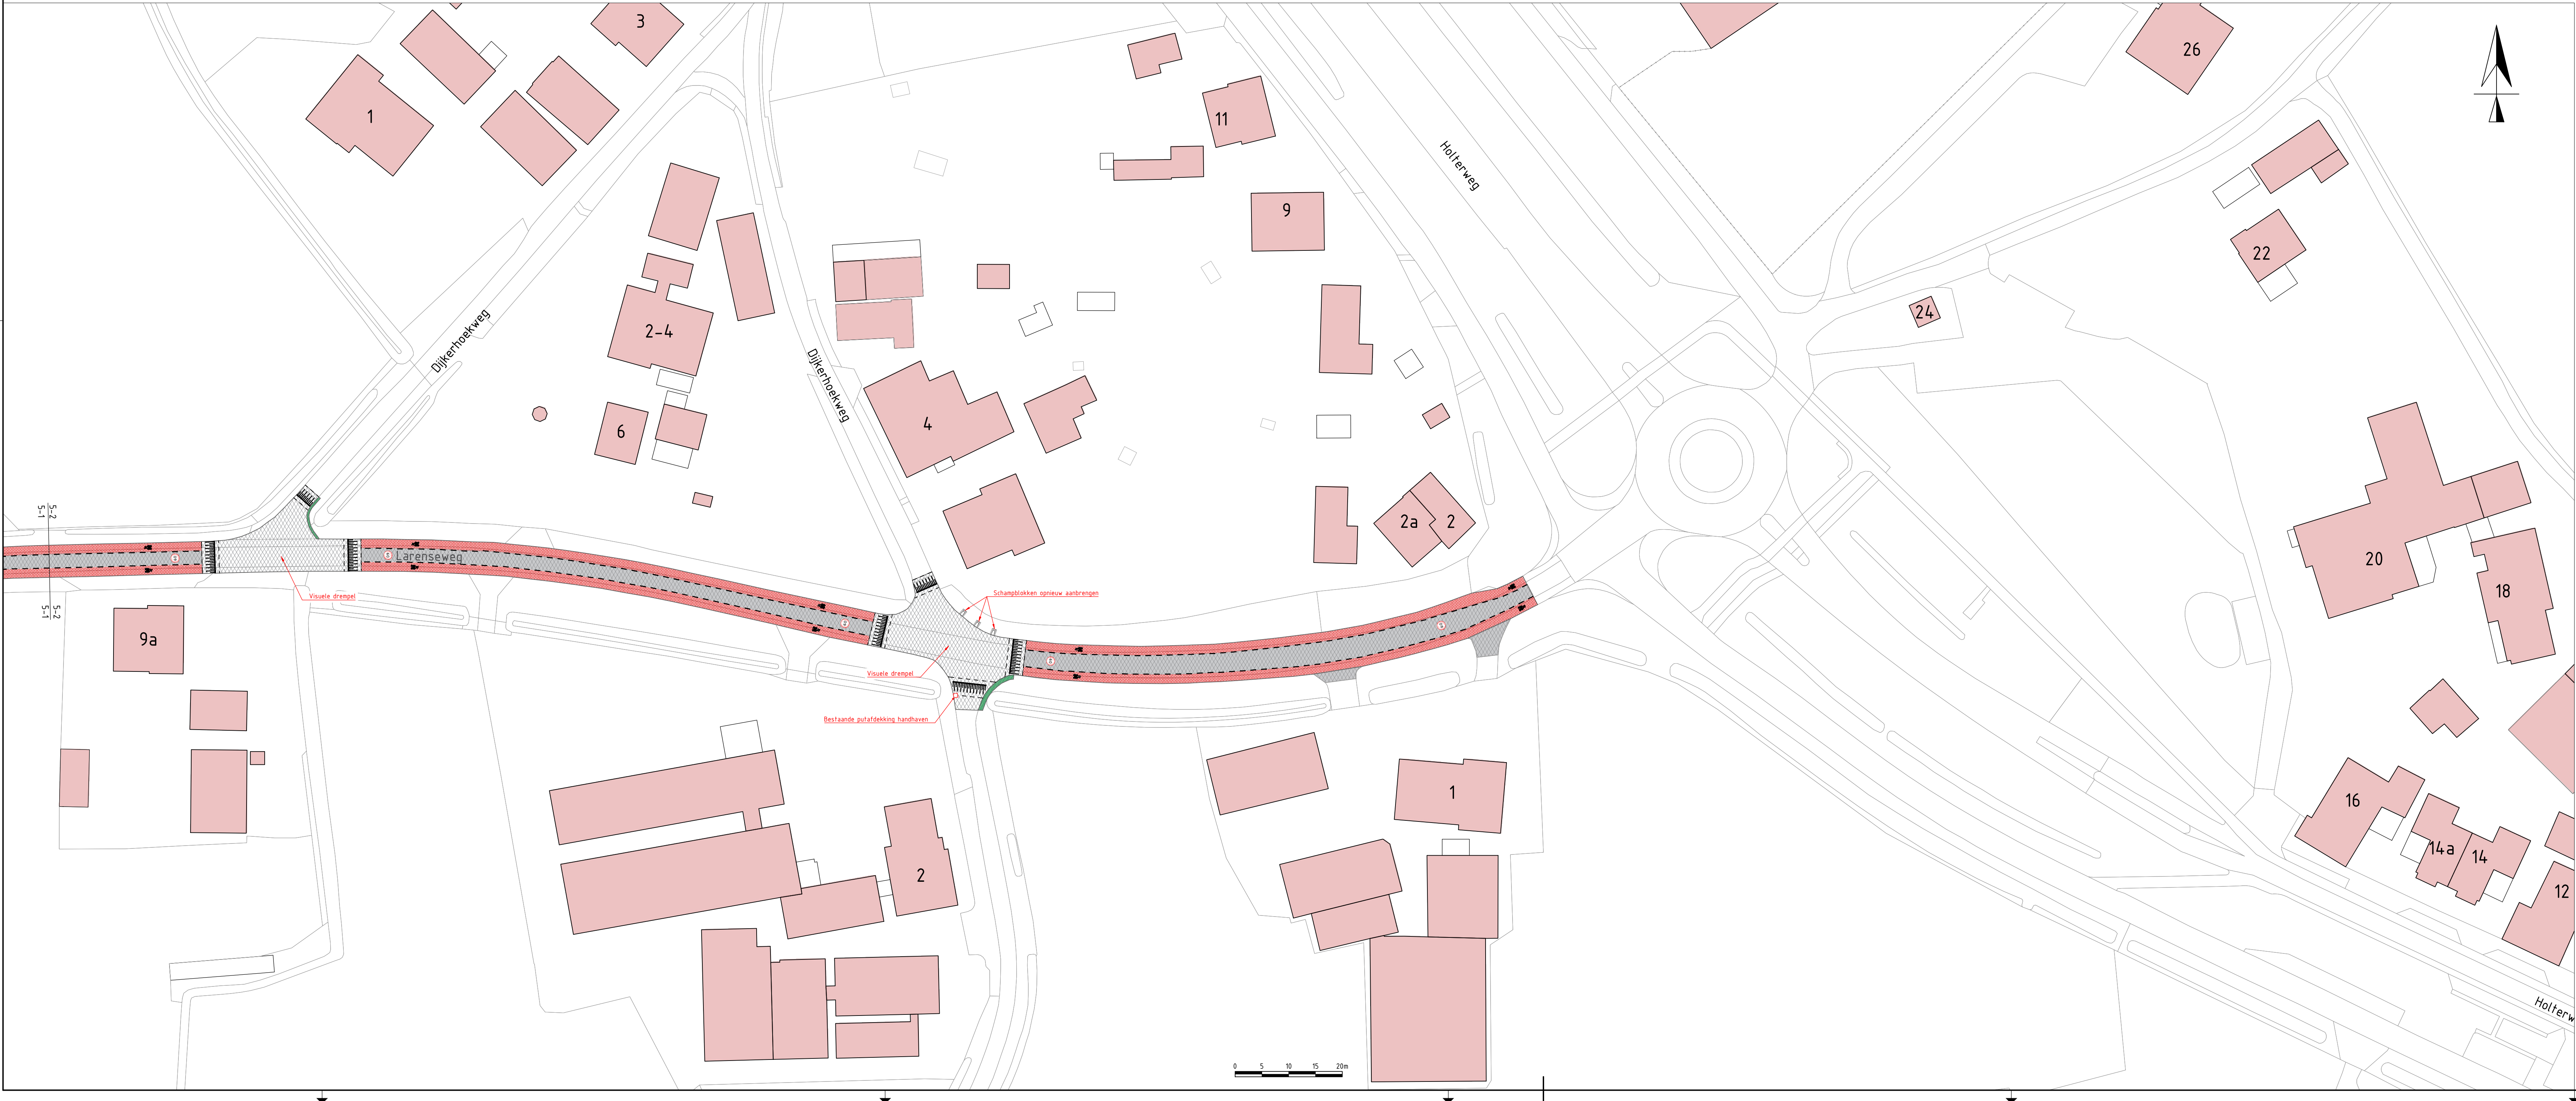

Opdrachtgever: Gemeente Hof van Twente		Project: Raamovereenkomst Asfaltonderhoud 2026	
Onderdeel: Asfaltonderhoud Larenseweg te Markelo, blad 5 van 5		C:	
		B:	
		A:	19-08-26 BOL
		vrijgave datum	
Schaal: 1:500	Tekeningnummer: 26HT02-205	 Wegenbouw Lansink BV Loodijk 2 7597 HV Saasveld T: 074 - 34 94 766 W: www.lansink-wegenbouw.nl	
Formaat: A0	Werknummer: 26HT02		
Status: Status	Datum: 12-08-2026		
Ged.: BOL		Ged.: TA	

26HT02-205 - Asfaltonderhoud Larenseweg, Markelo dring