
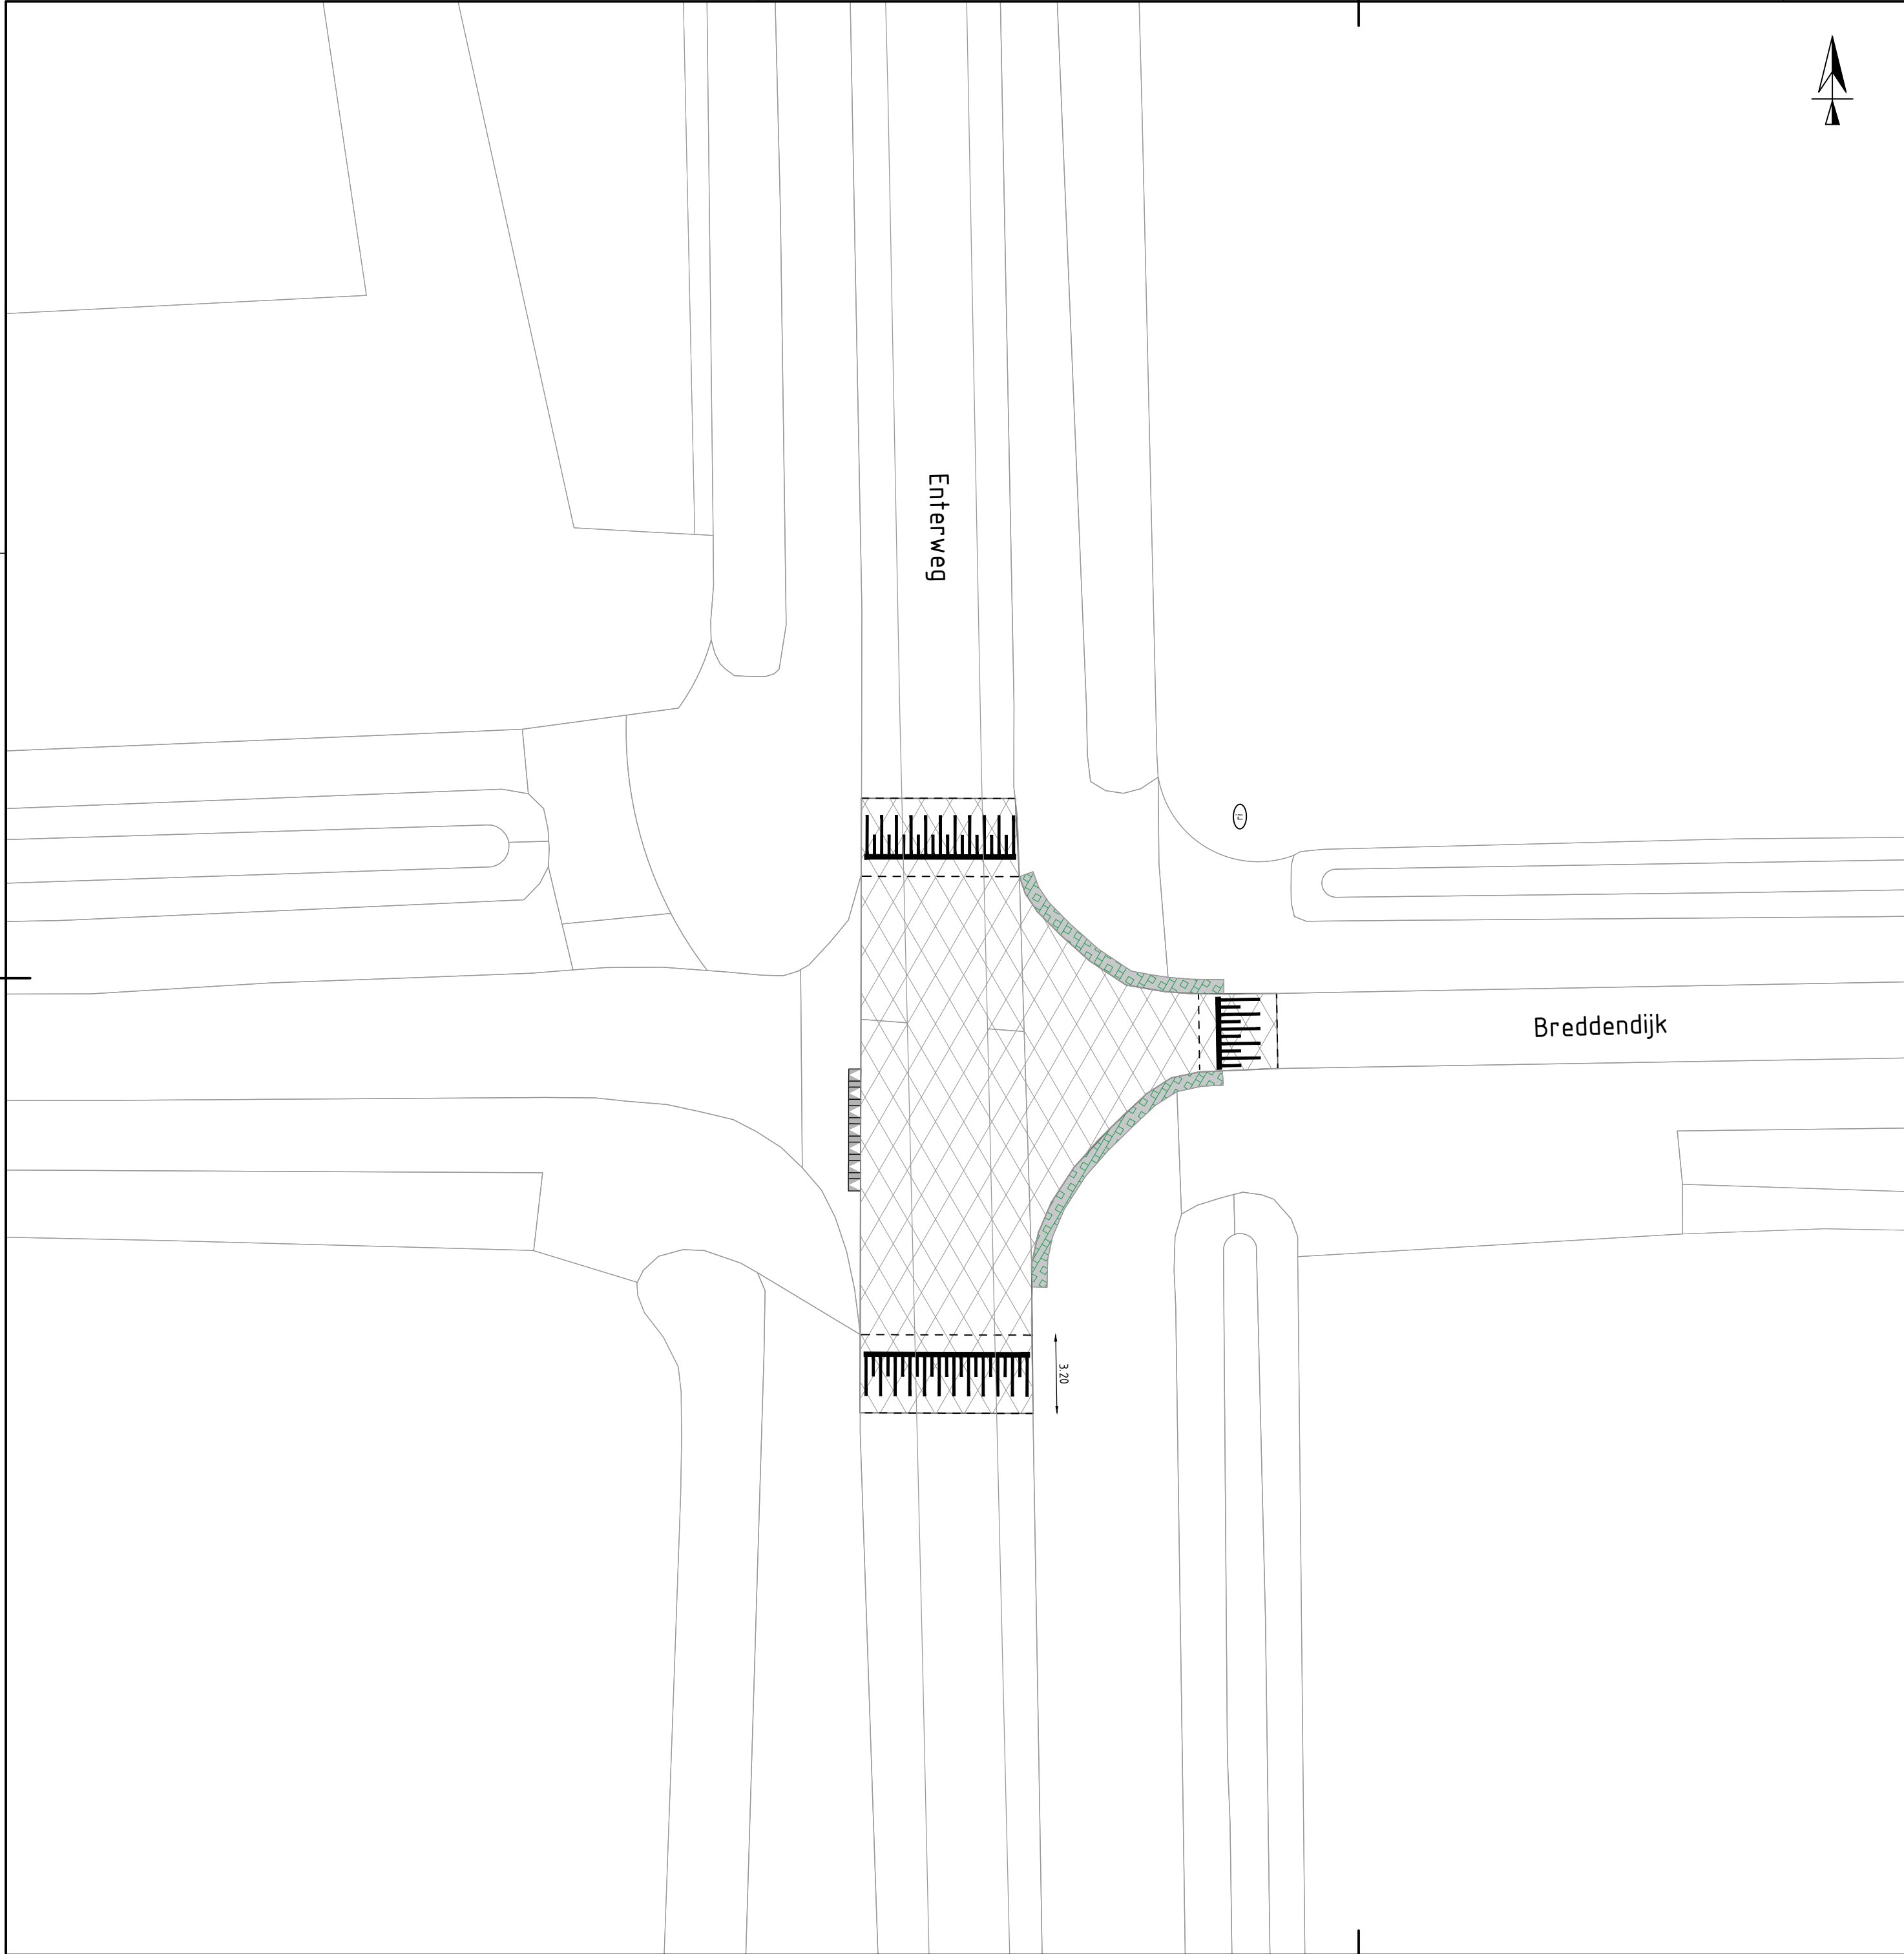


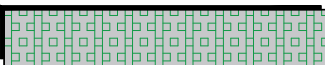

Legenda

-  Aanbrengen asfaltverharding, deklaag zwart
-  Aanbrengen grasbetonstenen, 400x400x120 mm, kleur grijs
-  Aanbrengen drempelmarkeringen thermoplast

Opdrachtgever		Project	
Gemeente Hof van Twente		Groot onderhoud 2026 Enterweg/Enterstraat	
Onderdeel	Ontwerp drempel kruising Enterweg/Breddendijk	C	
		B	
		A	
		wijziging	datum
Schaal	Tekeningnummer	 Wegenbouw Lansink BV Loodijk 2 7597 NV Saasveld T : 074 - 34 94 766 W : www.lansink-wegenbouw.nl	
1:200	26HT...-202		
Formaat	Werknummer		
A2	26HT..		
Status	Datum		
	20-08-2026		
	Getek. NS		
Concept		Gec.	EB